LIITE § 38

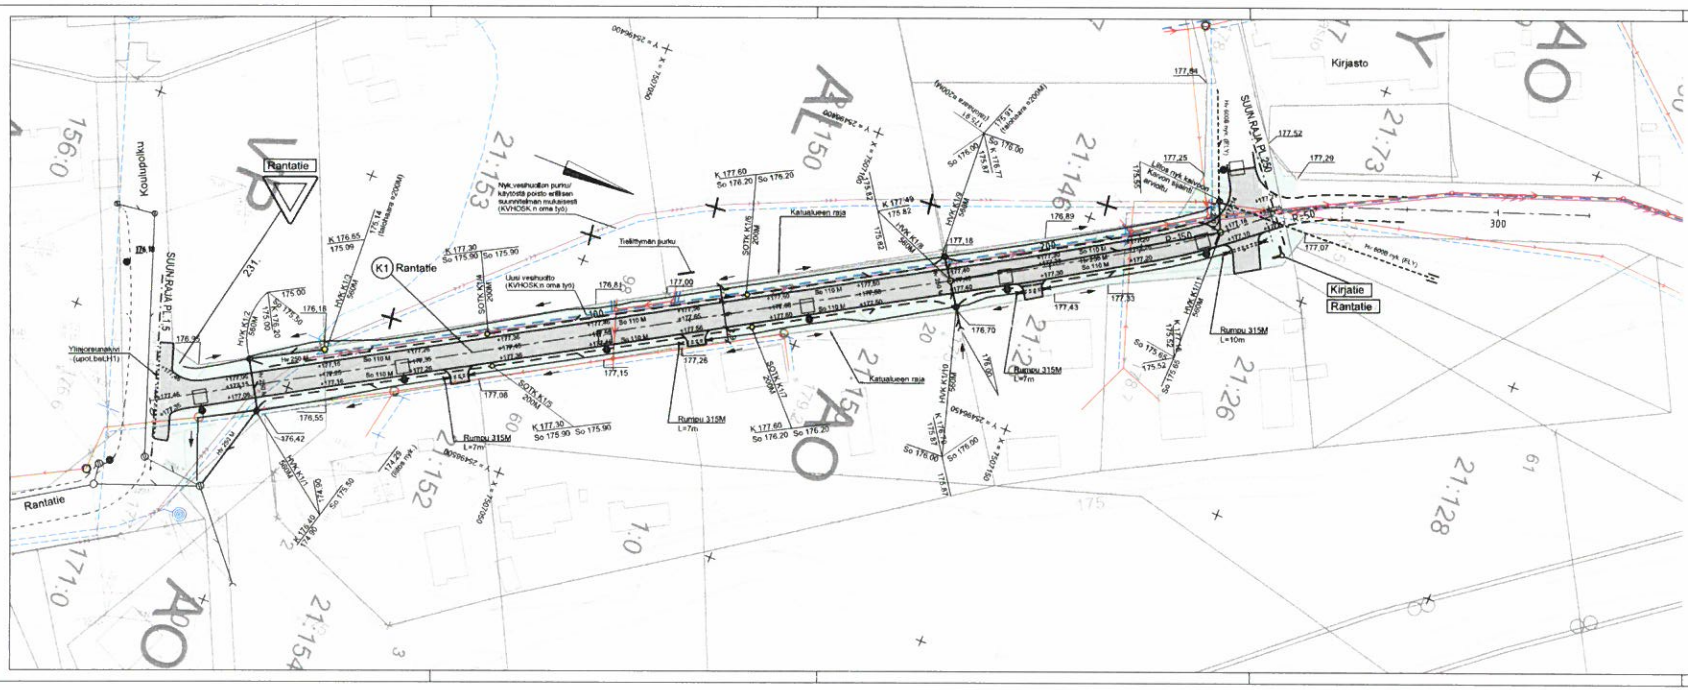
Rantatie
Koulupolku
Kirjasto
Kirjatie
Rantatie
K1 Rantatie
SUUNNITELMA-ALUE
Katualueen raja
Tielittymän purku
Uusi vesihuolto (KVHOSK:n oma työ)
Nyk.vesihuollon purku/ käytöstä poisto erillisen suunnitelman mukaisesti (KVHOSK:n oma työ)
Rumpu 315M L=7m
Rumpu 315M L=10m
Yhdistelmäaluvi (upot.bal.H1)
SUUNNITELMA-ALUE
MERKINNÄT:
Asfalttipäällyste, katu
Nurmetus, katunurmi A3
Kuivatusrumpu
Kuivatusoja / -painanne
Katukuivatus, hulevesiviemäri
Katukuivatus, salaoja
Kadun suunniteltu korkeusasema
Nykyinen maanpinnan korkeus tonttirajalla
Valaisinpylväs
Mittakaava 1:500
KITTILÄN KUNTA
Tekninen osasto
Suunnittelija Mattias Mokko
Hyväksyjä Jari Kinnunen
Hyväksyjä Esa Pöllä
Pvm 29.3.2019
P46379-1