

Kittilän kirkonkylän kehittäminen

MITTAKAAVA

1:2000

PVM


30.9.2019

Ympäristön yleissuunnitelma
ys 1

Konttori/Saastamoinen

SITOWISE

- Säilytettävä puuri / puusto
- Kasvillisuuden harvennus
- Viherkaista
- Istutettava lehtipuu
- Valaistava yksittäispuu / puuryhmä
- Valaistava rakennus / rakennuksen julkisivuun heijastettava valoteos
- Valaisin
- Kehitettävä viheralue
- Betonikiviraita jk+pp reunassa

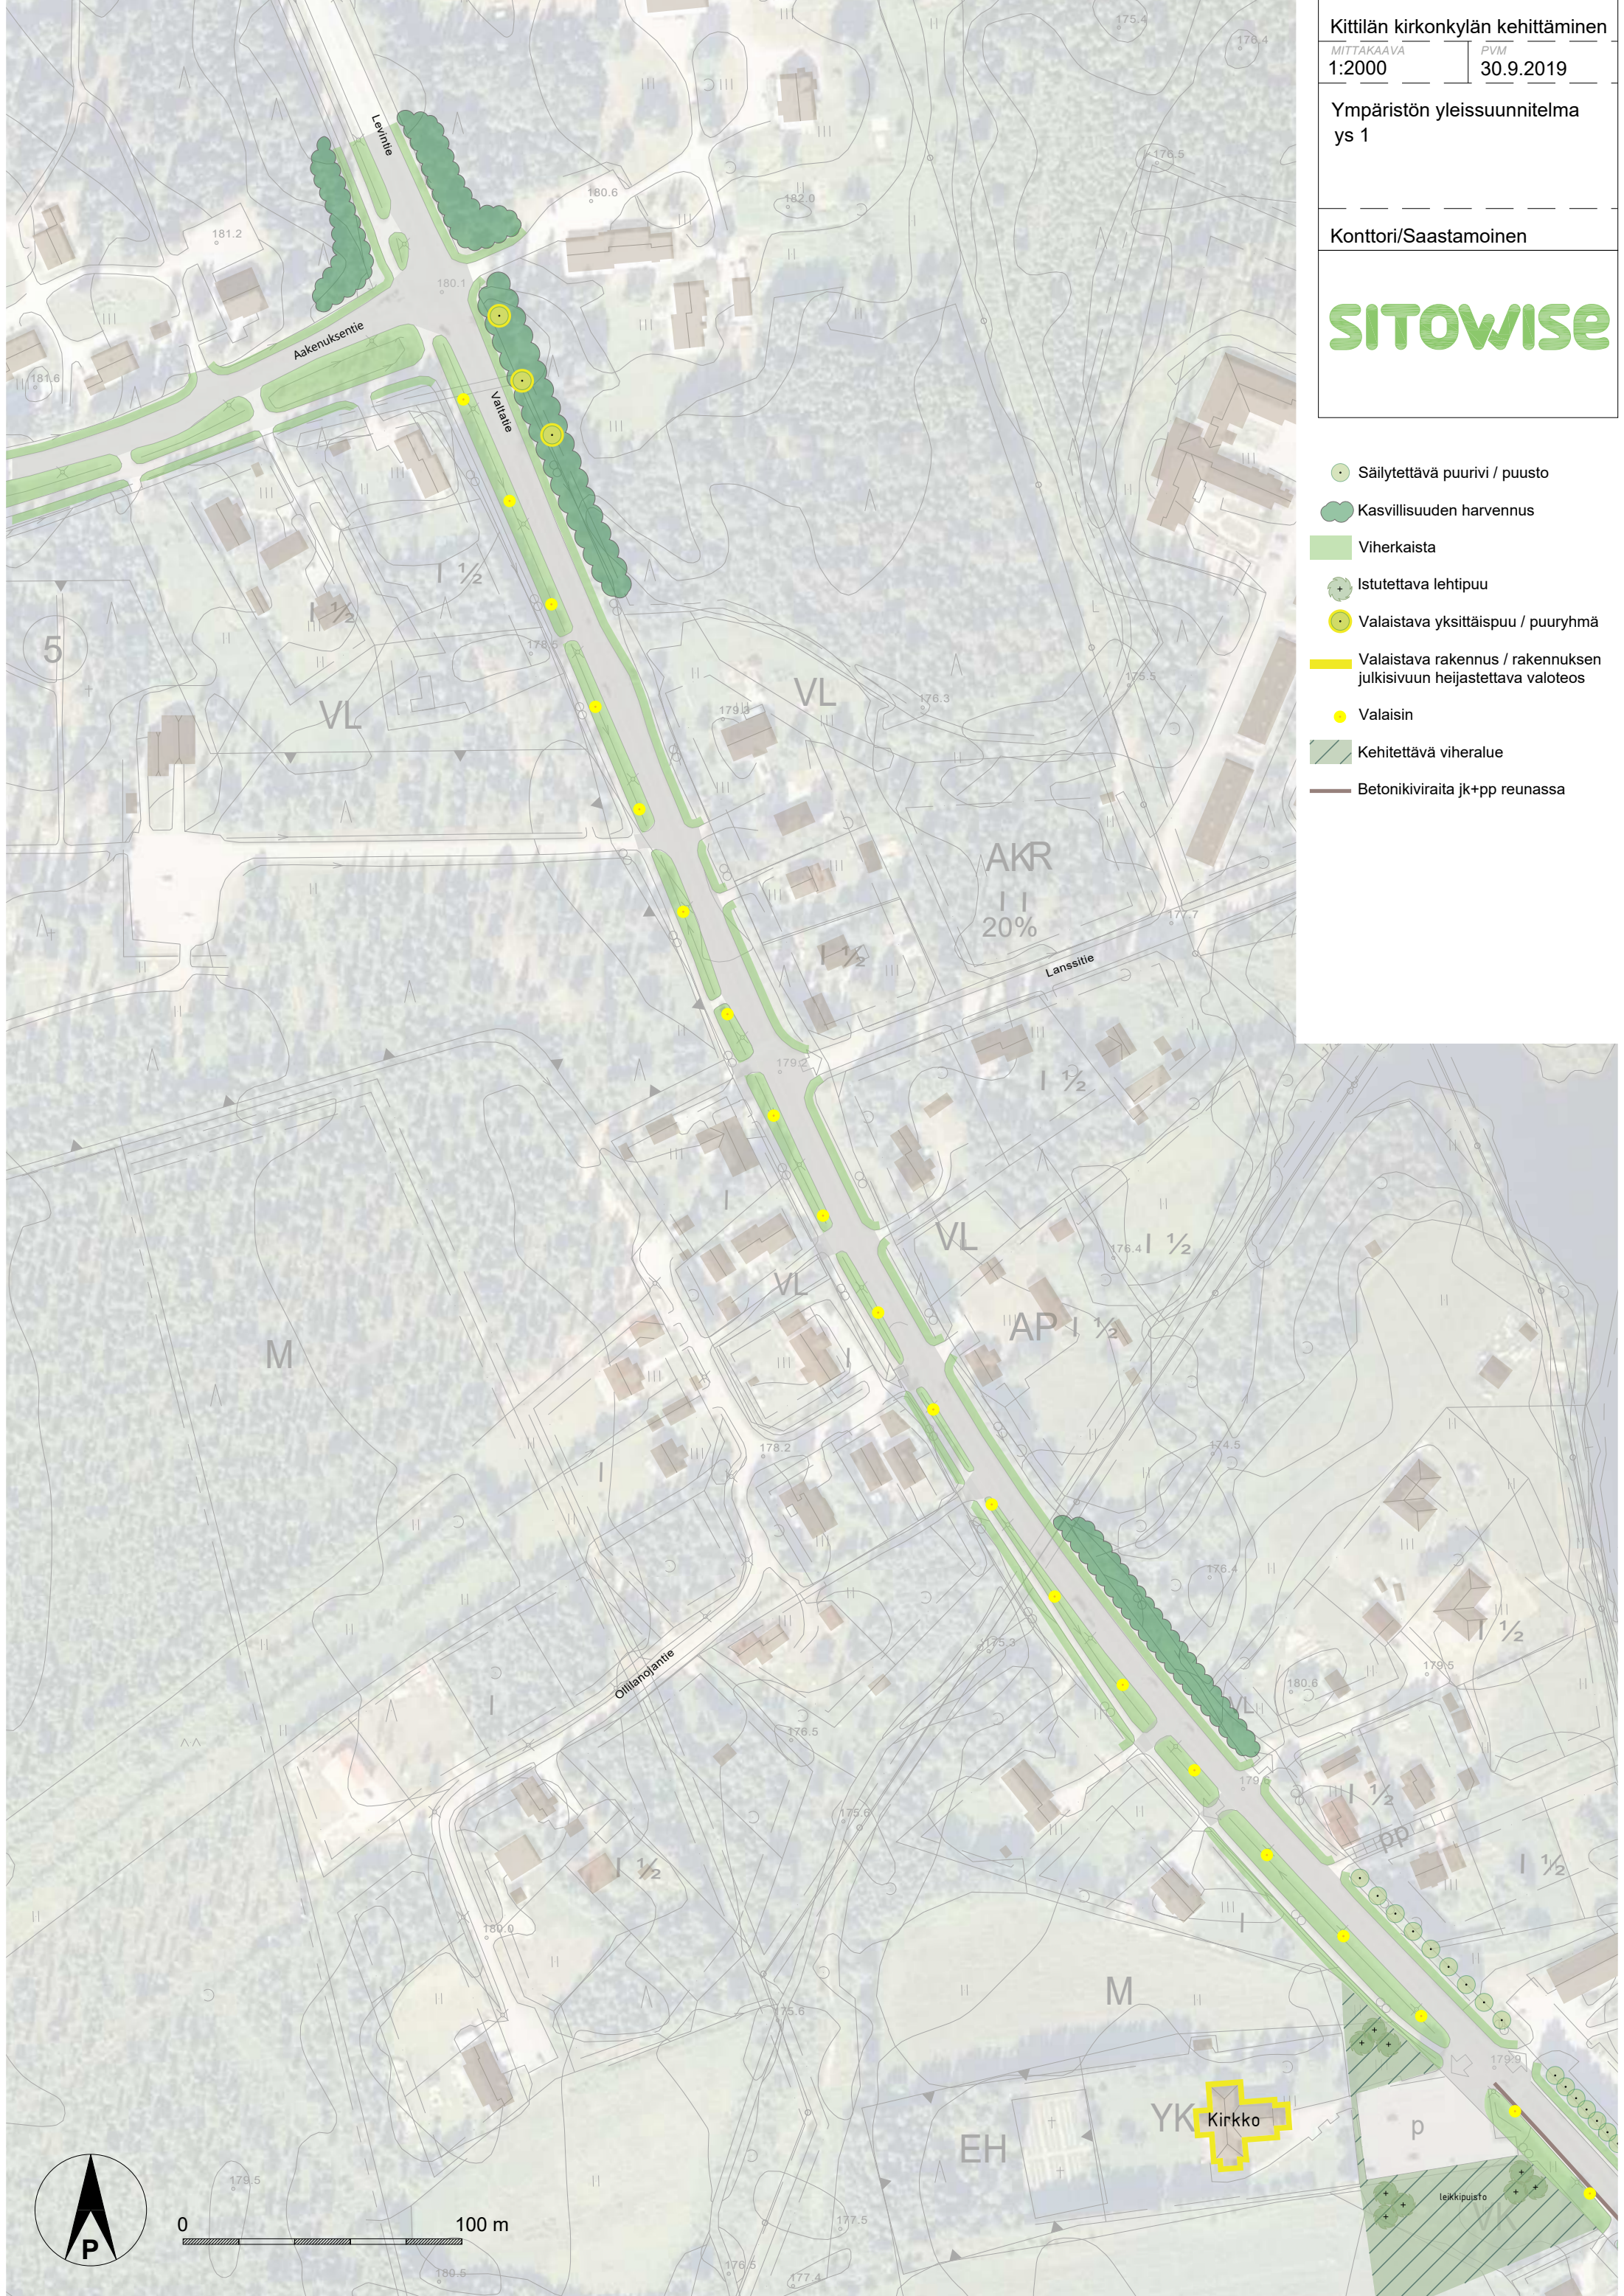

0 100 m

-  Säilytettävä puurivi /puusto
-  Kasvillisuuden harvennus
-  Viherkaista
-  Istutettava lehtipuu
-  Valaistava rakennus / rakennuksen julkisivuun heijastettava valoteos
-  Valaisin
-  Kehitettävä viheralue
-  Betonikiviraita jk + pp reunassa
-  Säilytettävä avoin näkymä



Kittilän kirkonkylän kehittäminen

MITTAKAAVA
1:1000

PVM
30.9.2019

Ympäristön yleissuunnitelma
ys 3



Konttori/Saastamoinen

SITOWISE


-  Säilytettävä puurivi/ puusto
-  Kasvillisuuden harvennus
-  Viher-/kiveyskaista
-  Valaistava yksittäispuu / puuryhmä
-  Valaistava rakennus / rakennusten julkisivun heijastava valoteos
-  Valaisin
-  Korotettu jk + pp
-  Betonikiviraita jk+pp reunassa
-  Yhteys virkistysreitille



-  Kasvillisuuden harvennus
-  Viher-/kiveyskaista
-  Valaistava yksittäispuu / puuryhmä
-  Valaistava rakennus / rakennuksen heijastettava valoteos
-  Valaisin
-  Korotettu jk+pp
-  Betonikiviraita jk+pp
-  Tilan jäsennystarve
-  Yhteys virkistysreitille

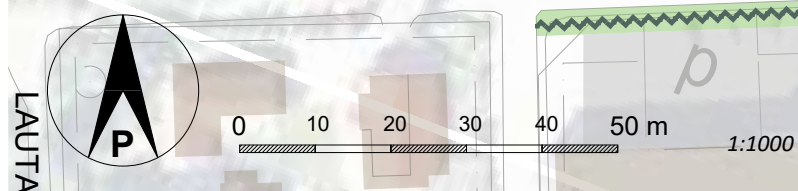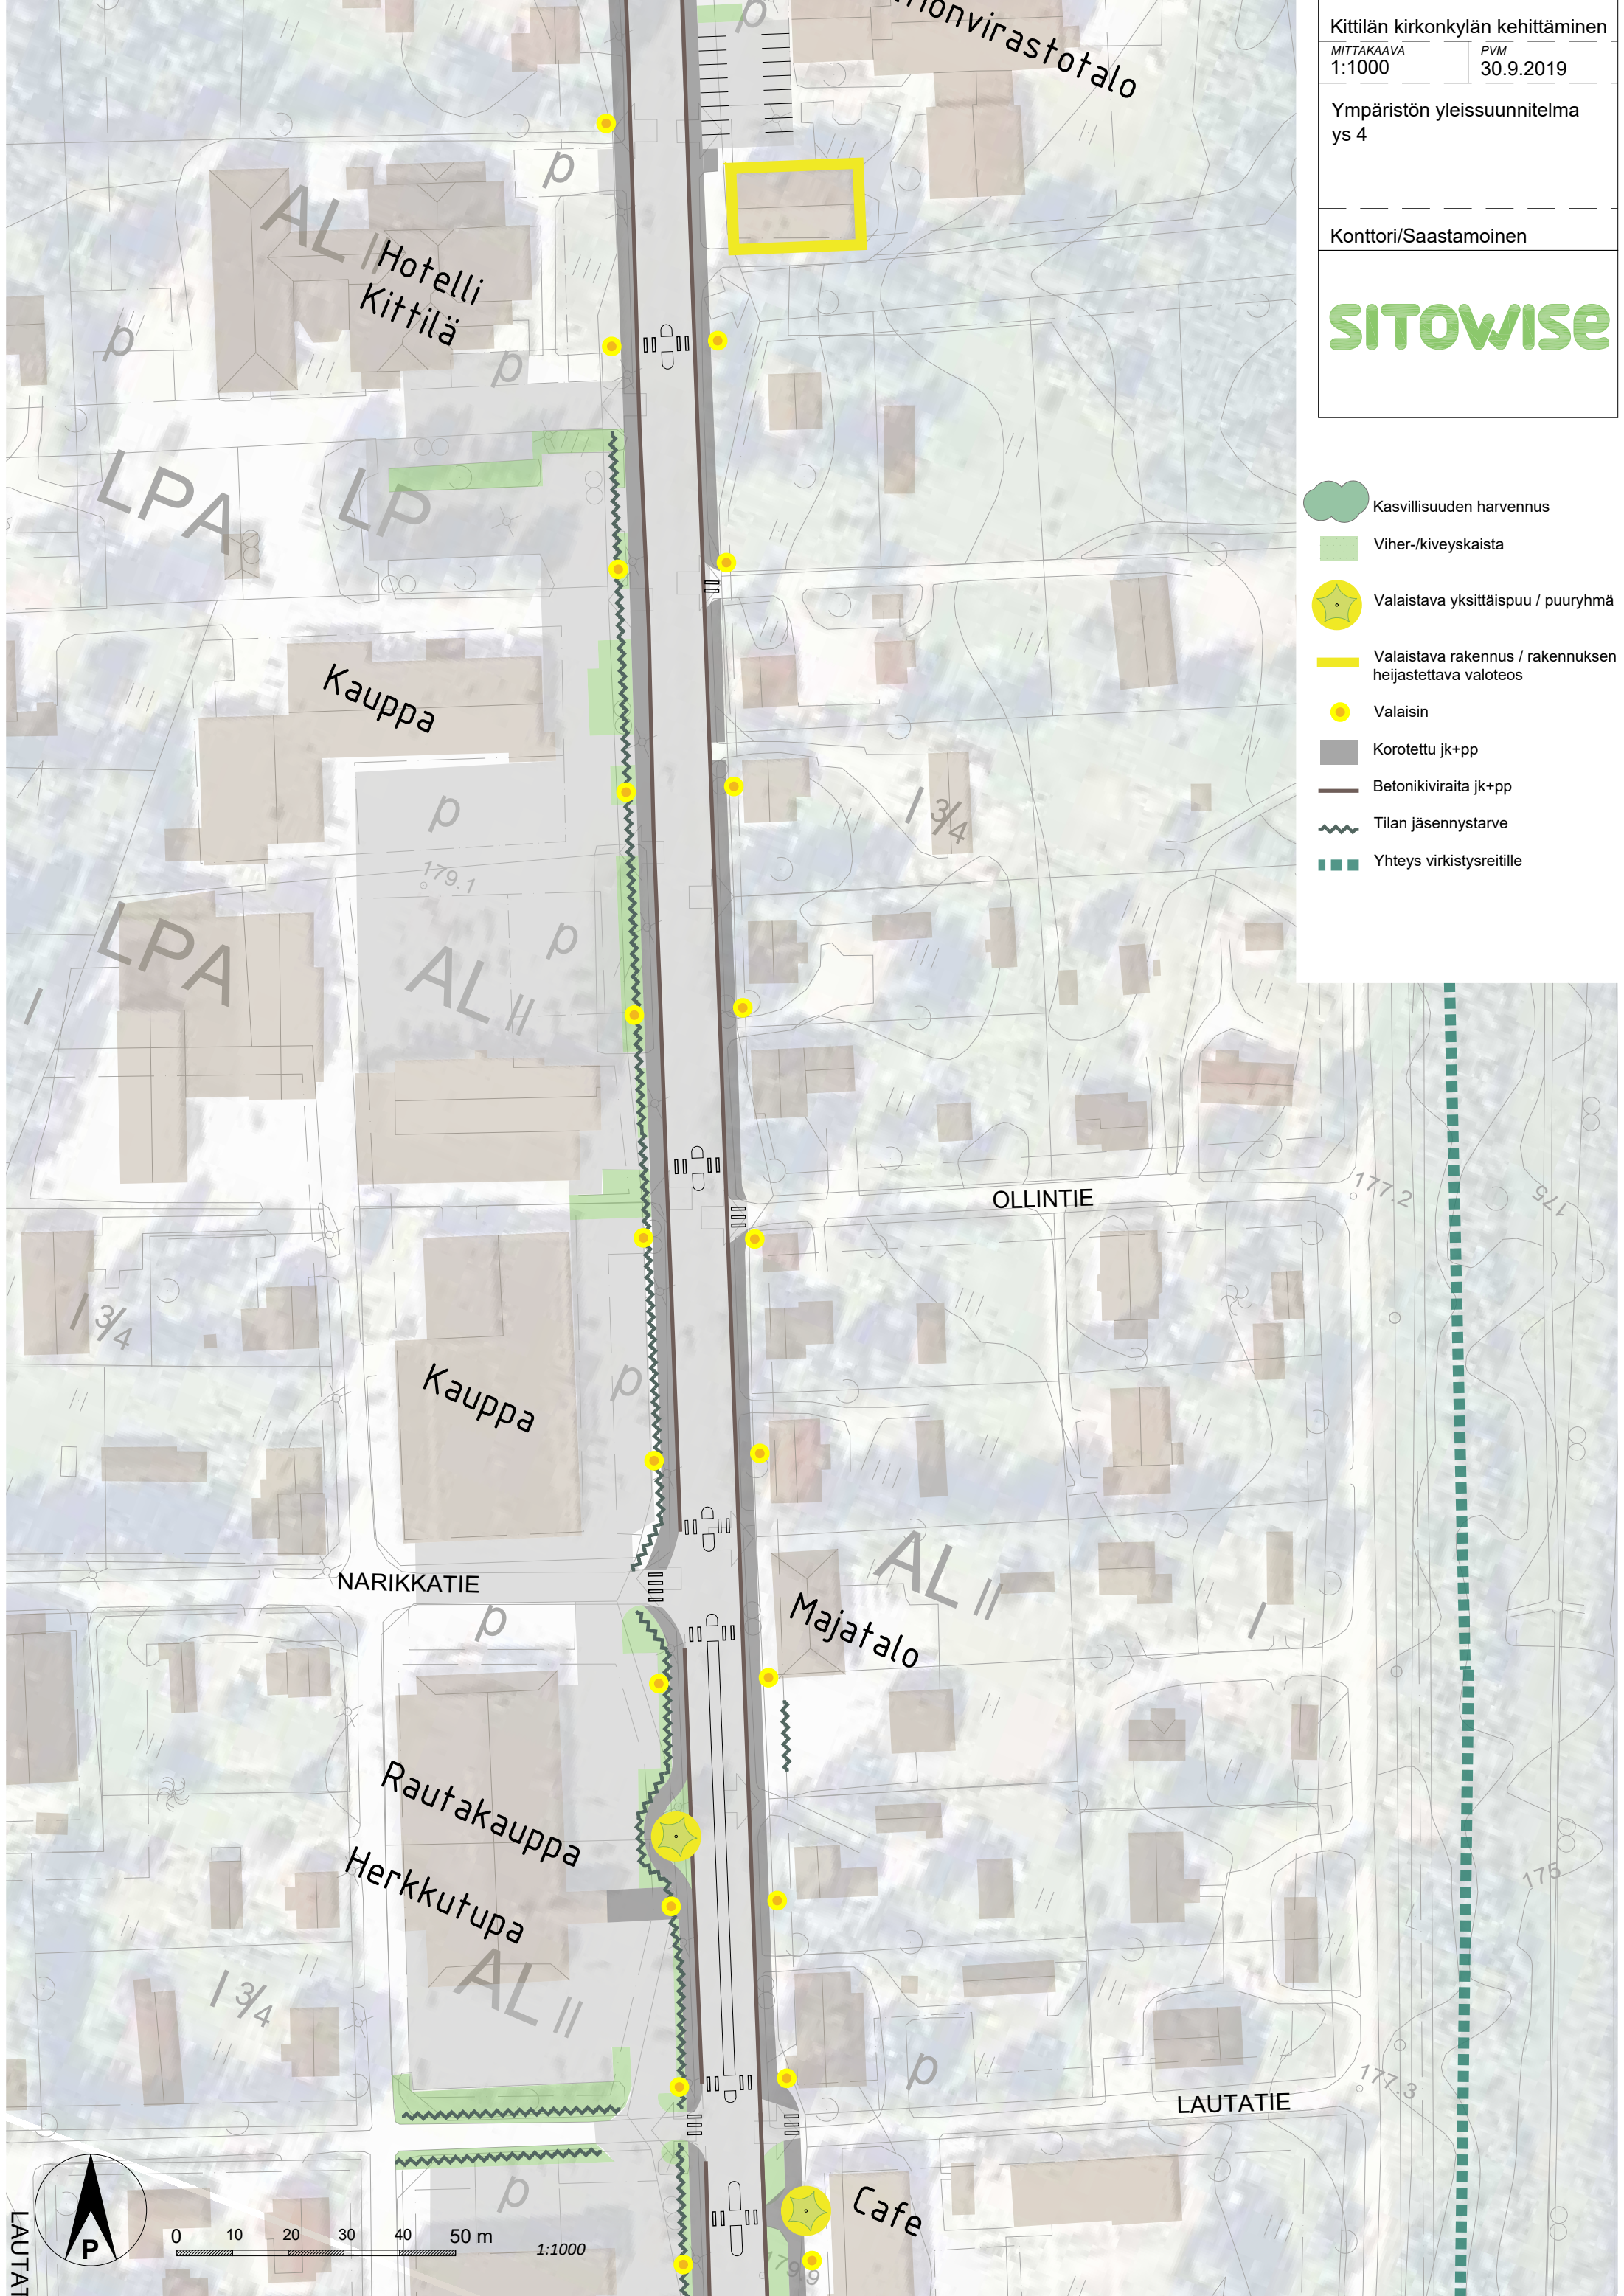


-  Viher-/kiveyskaista
-  Valaistava yksittäispuu
-  Valaistava rakennus / rakenn
heijastettava valoteos
-  Kehitettävä vihervalue
-  Korotettu jk+pp
-  Valaisin
-  Betonikiviraita jk+pp
-  Tilan jäsenystarve
-  Yhteys virkistysreitille

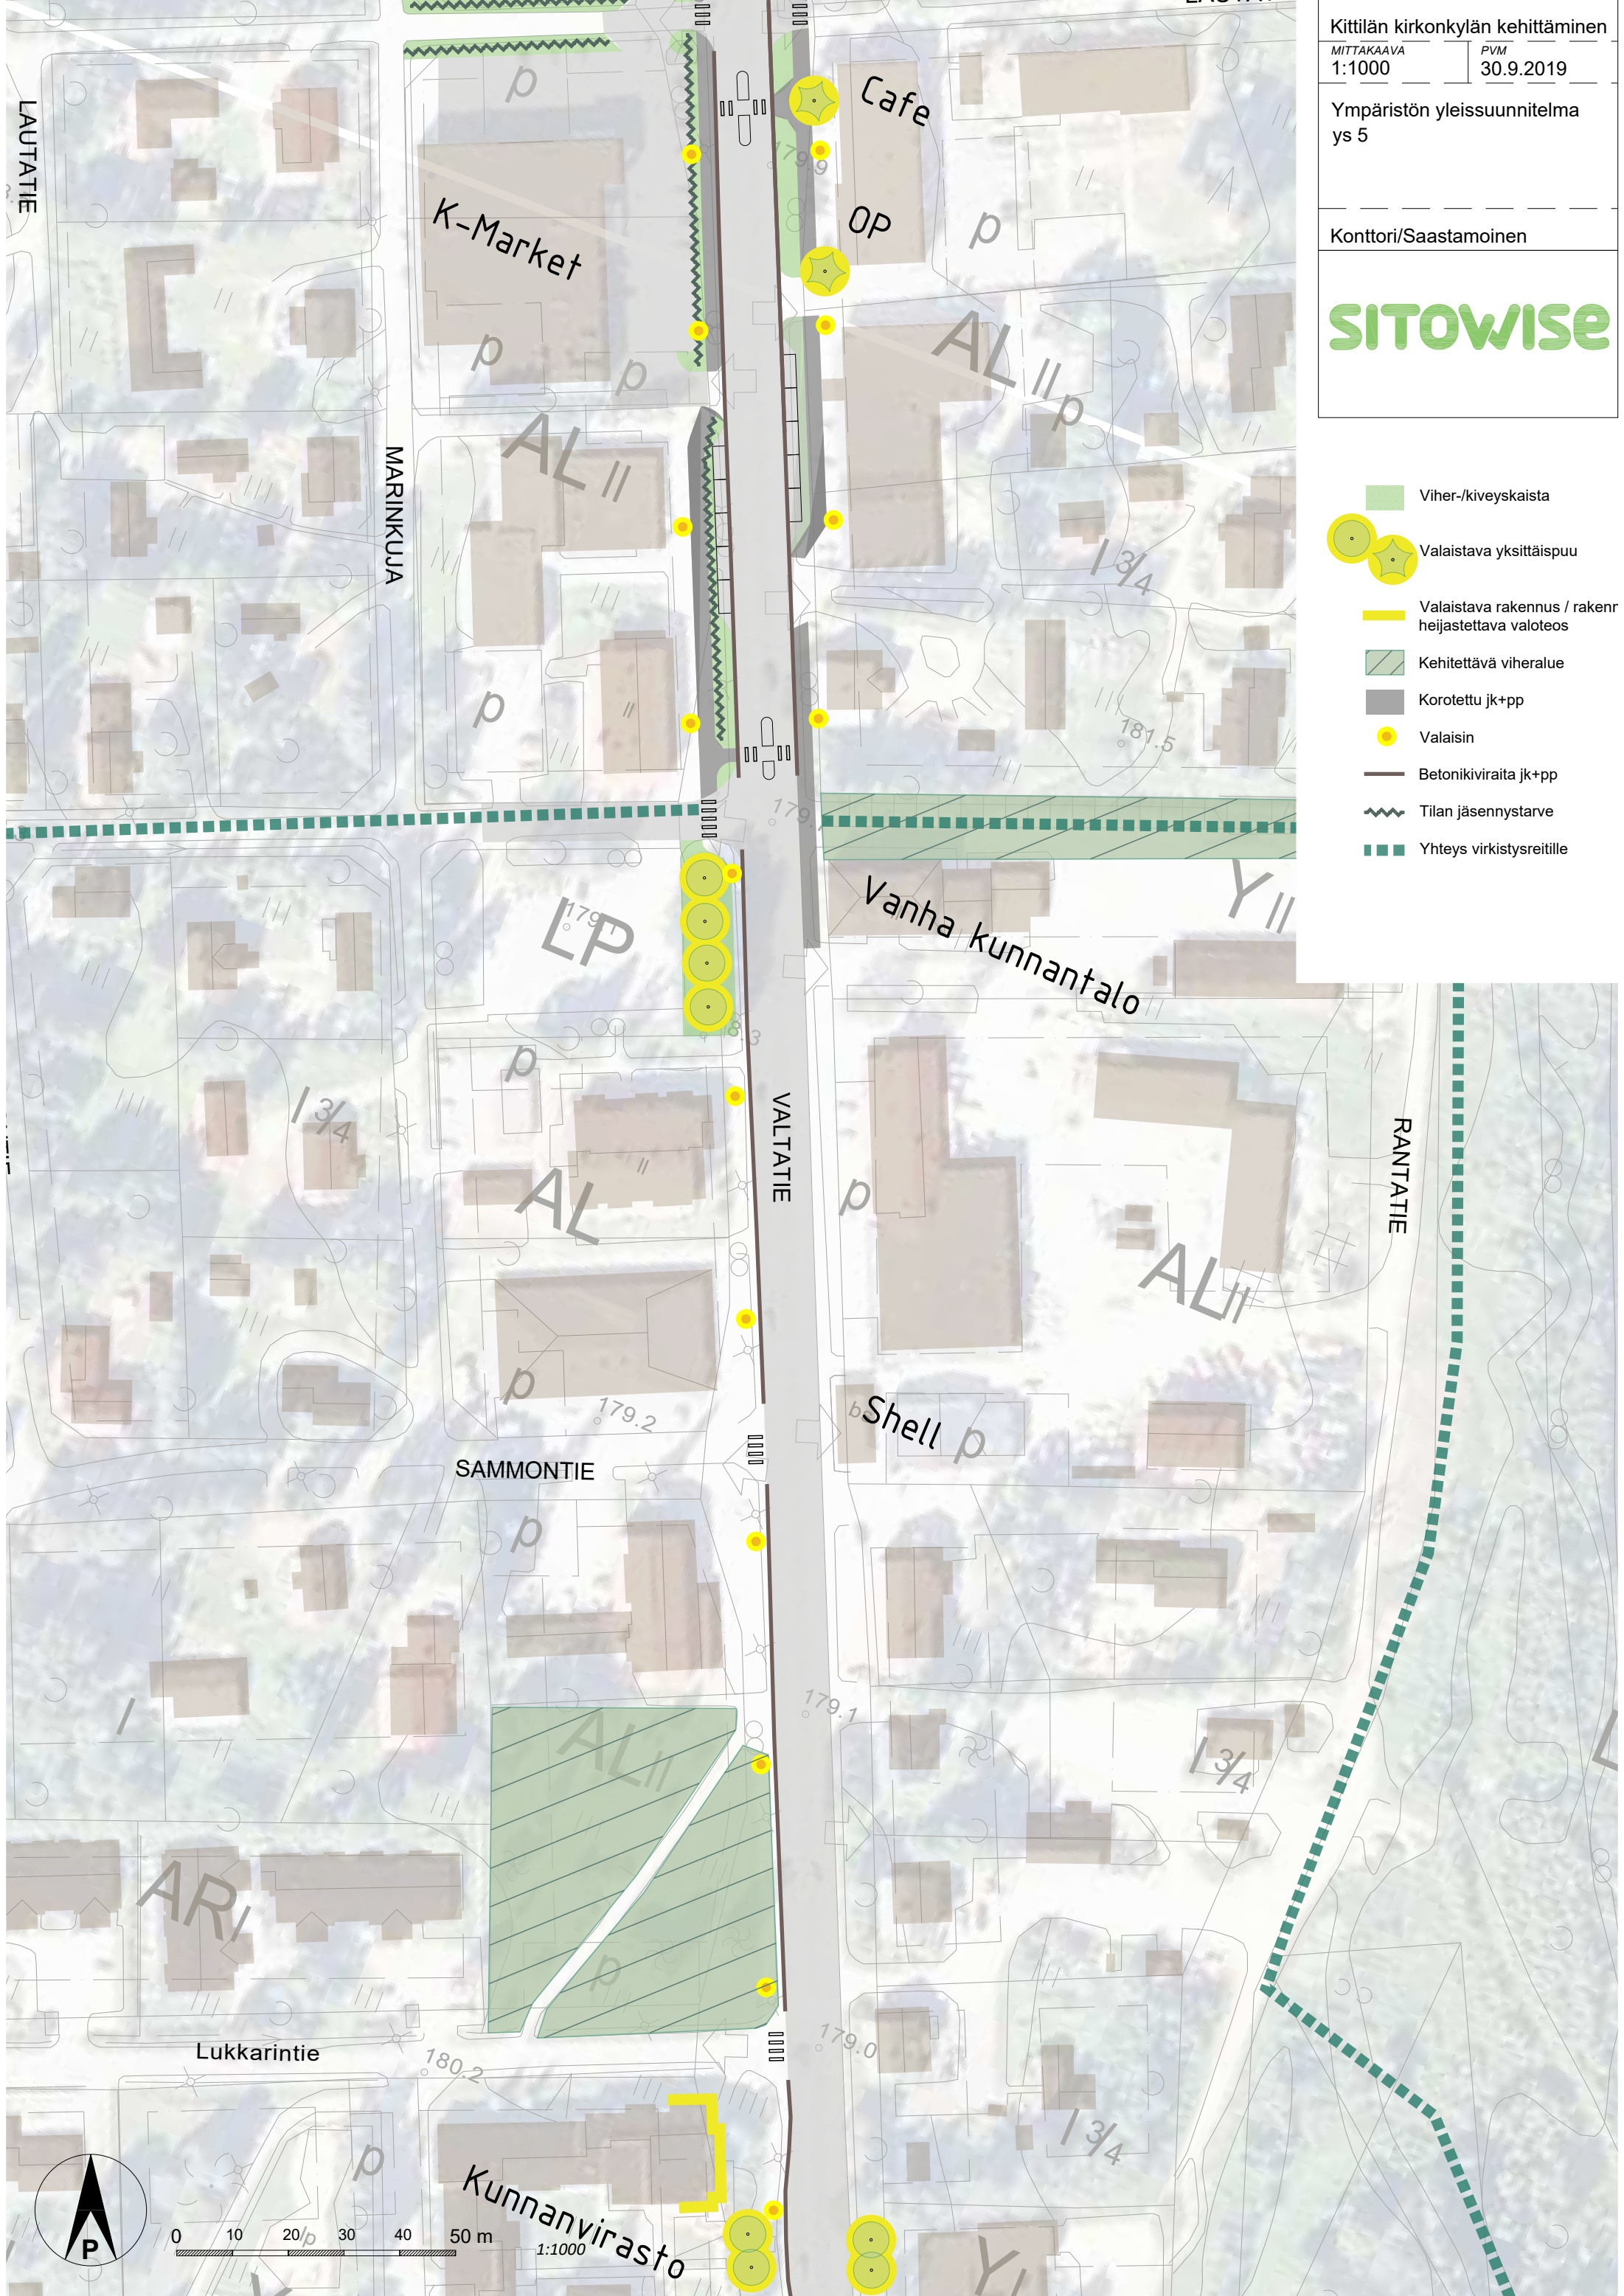

1:1000

-  Kasvillisuuden harvennus
-  Valaistava yksittäispuu
-  Valaistava rakennus / rakennuks heijastettava valoteos
-  Valaisin
-  Betonikiviraita jk+pp
-  Yhteys virkistysreitille

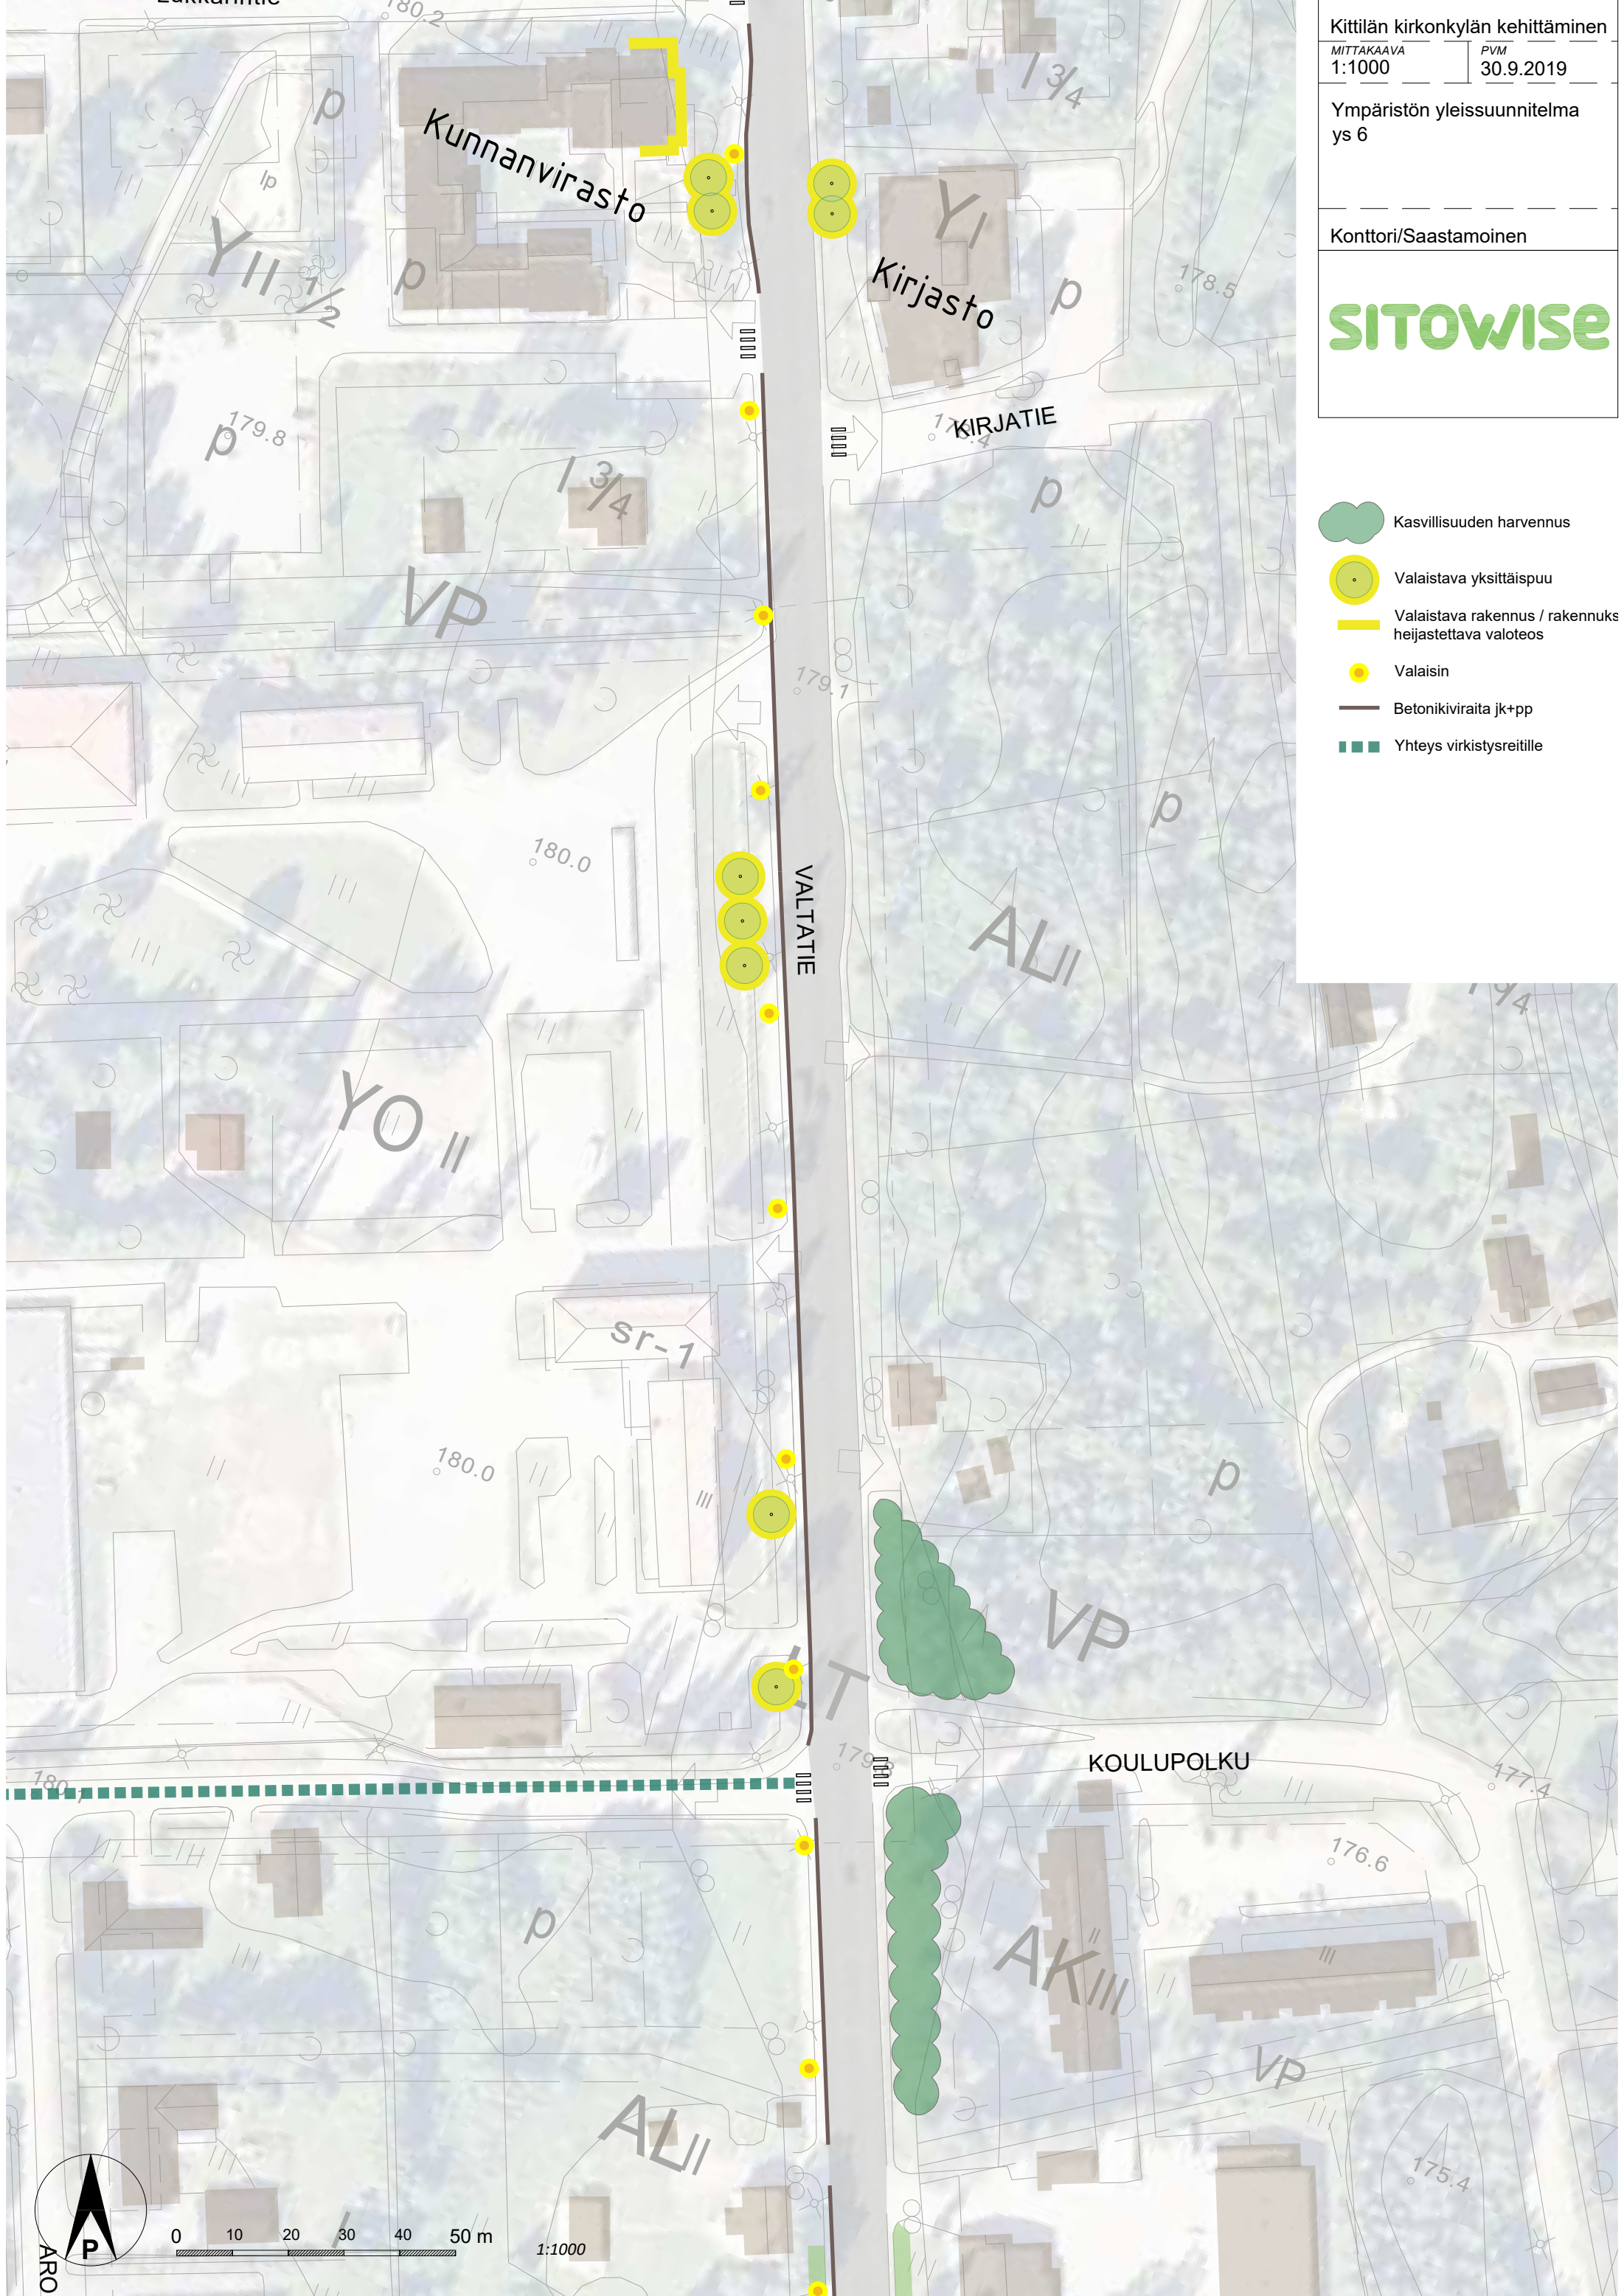

0 10 20 30 40 50 m

1:1000

Kittilän kirkonkylän kehittäminen

MITTAKAAVA
1:2000

PVM
30.9.2019

Ympäristön yleissuunnitelma
ys 7

Konttori/Saastamoinen

SITOWISE



- Säilytettävä havupuu
- Kasvillisuuden harvennus
- Viherkaista
- Valaistava yksittäispuu / puuryhmä
- Valaistava rakennus / rakennuksen julkisivuun heijastettava valoteos
- Valaisin
- Kehitettävä viheralue
- Betonikiviraita jk+pp
- Yhteys virkistysreitille

Kittilän kirkonkylän kehittäminen

MITTAKAAVA

1:2000


PVM

30.9.2019


Ympäristön yleissuunnitelma
ys 8


Konttori/Saastamoinen




SITOWISE


 Kasvillisuuden harvennus

 Valaisin

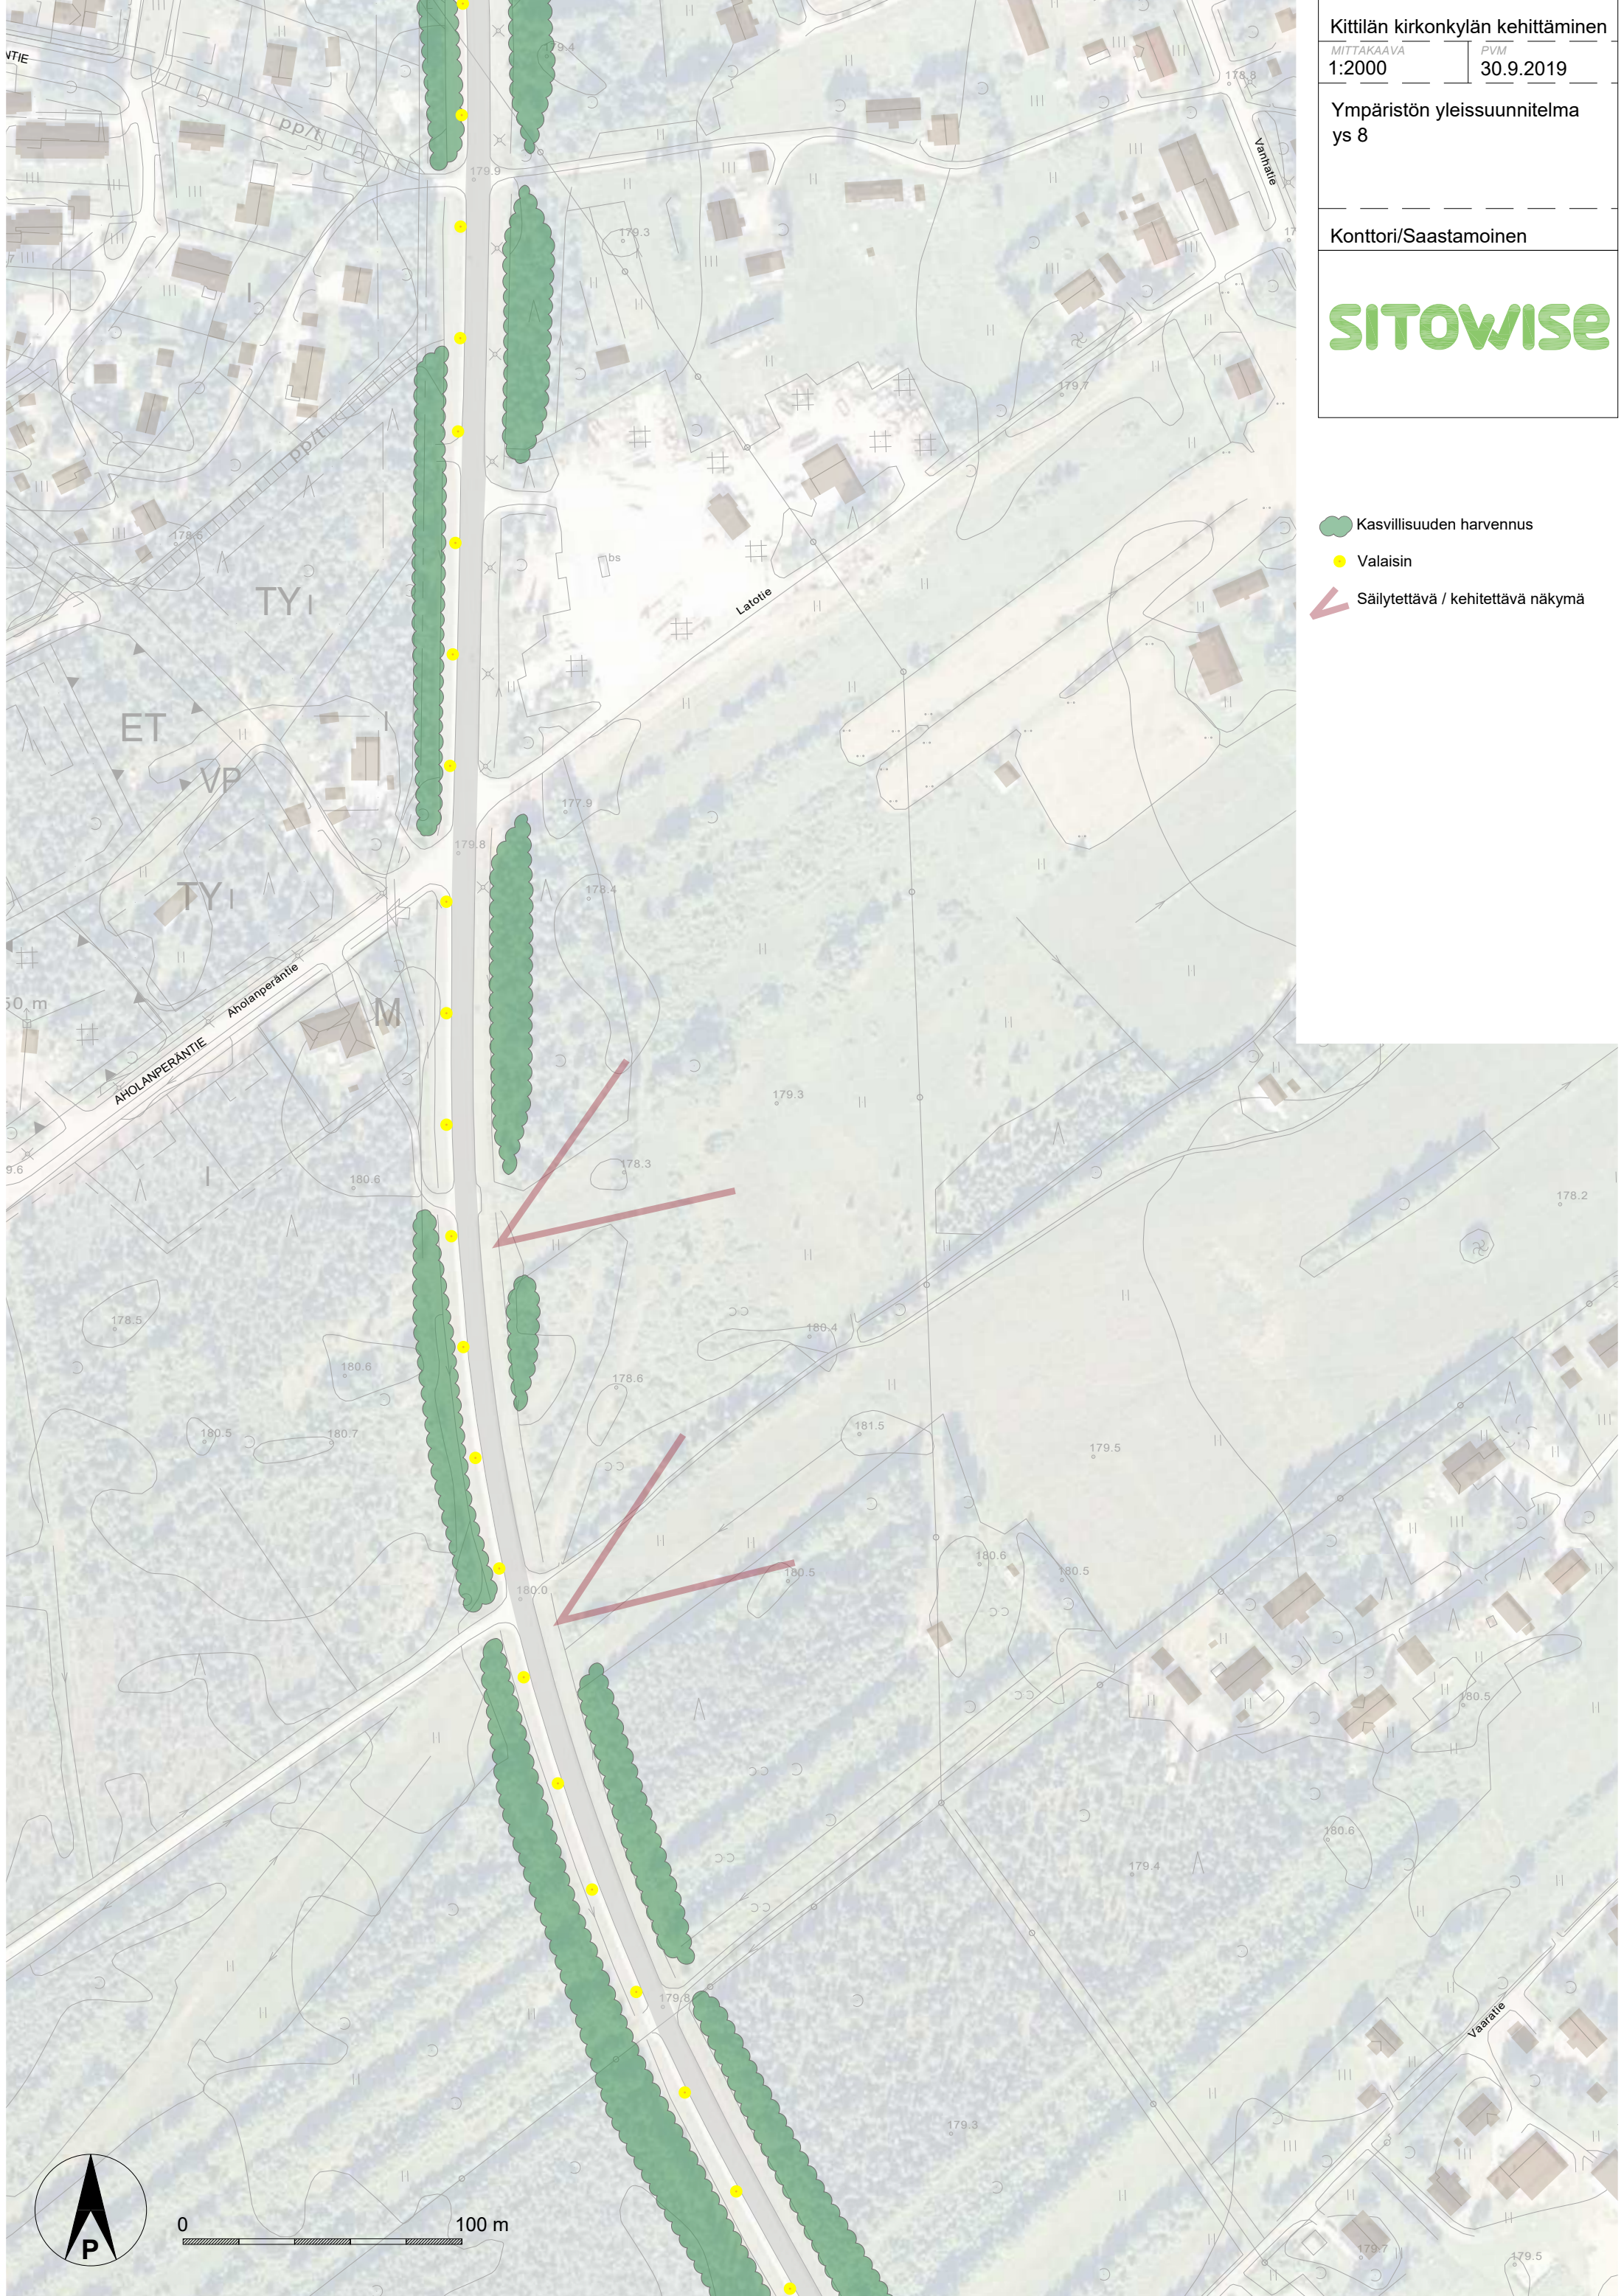 Säilytettävä / kehitettävä näkymä



-  Kasvillisuuden harvennus
-  Valaisin
-  Säilytettävä / kehitettävä näkymä

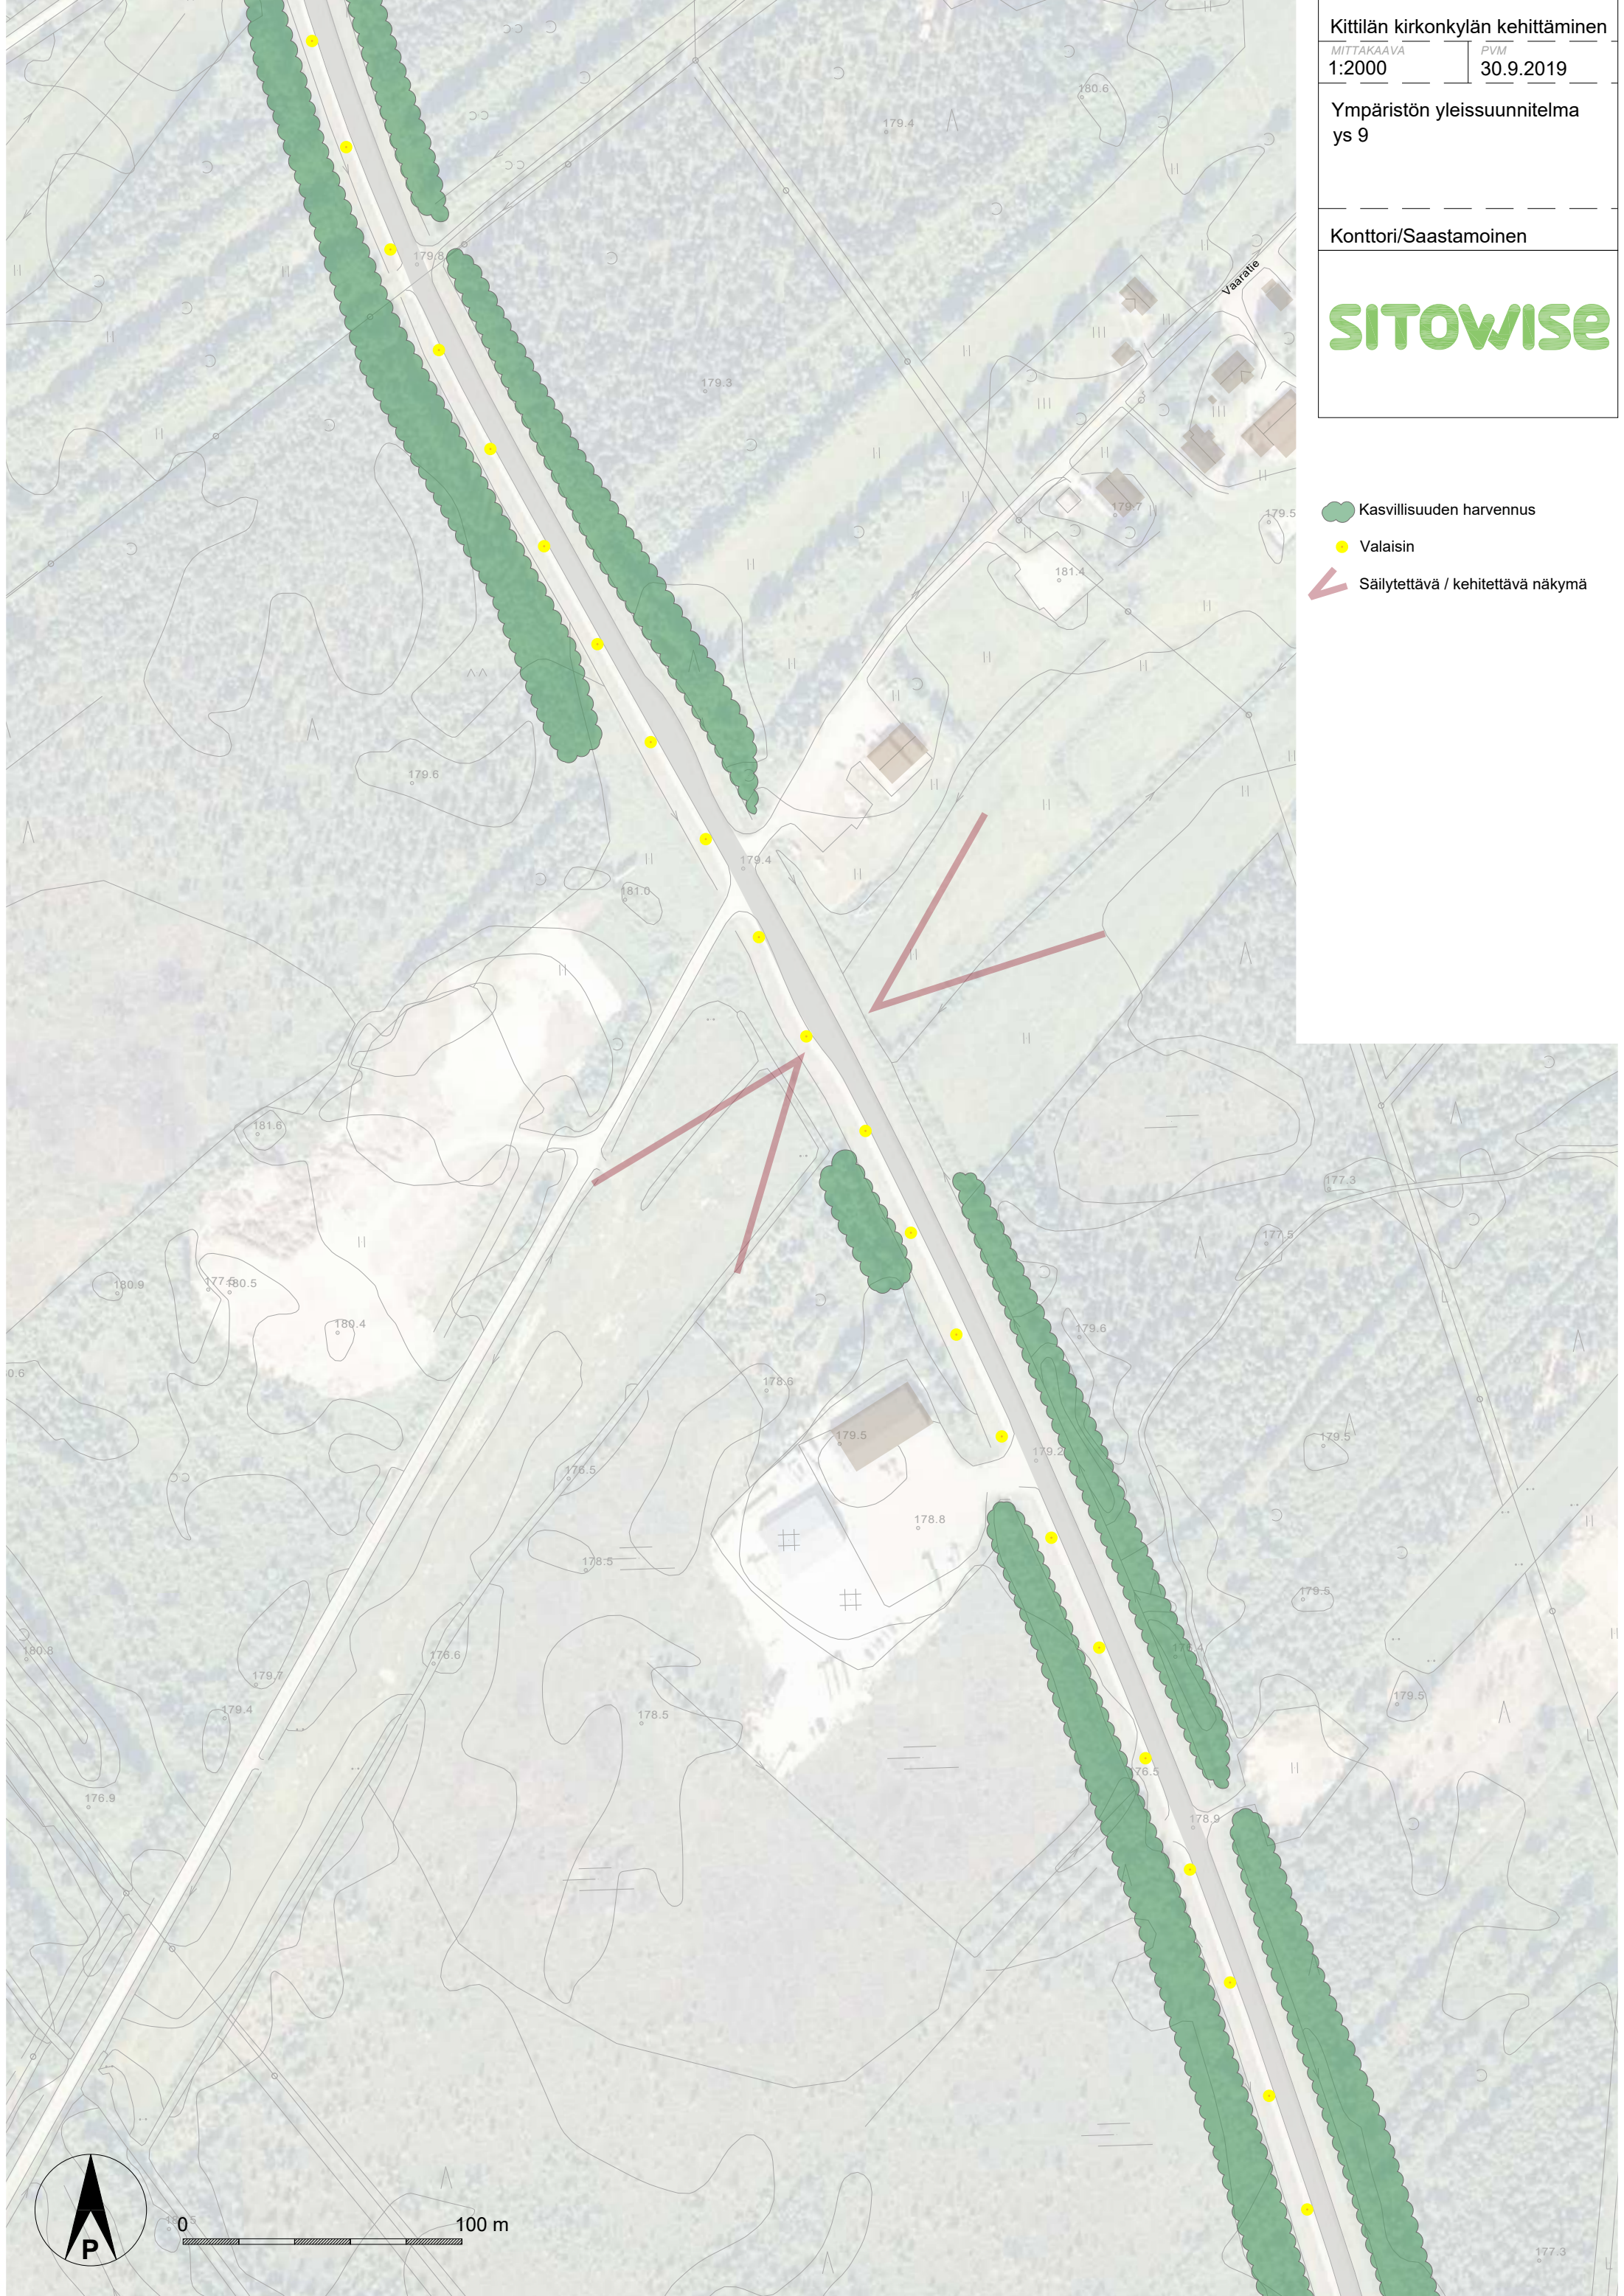

Kittilän kirkonkylän kehittäminen

MITTAKAAVA

1:2000


PVM

30.9.2019

Ympäristön yleissuunnitelma
ys 10

Konttori/Saastamoinen


SITOWISE

 Kasvillisuuden harvennus

 Valaisin




0 100 m

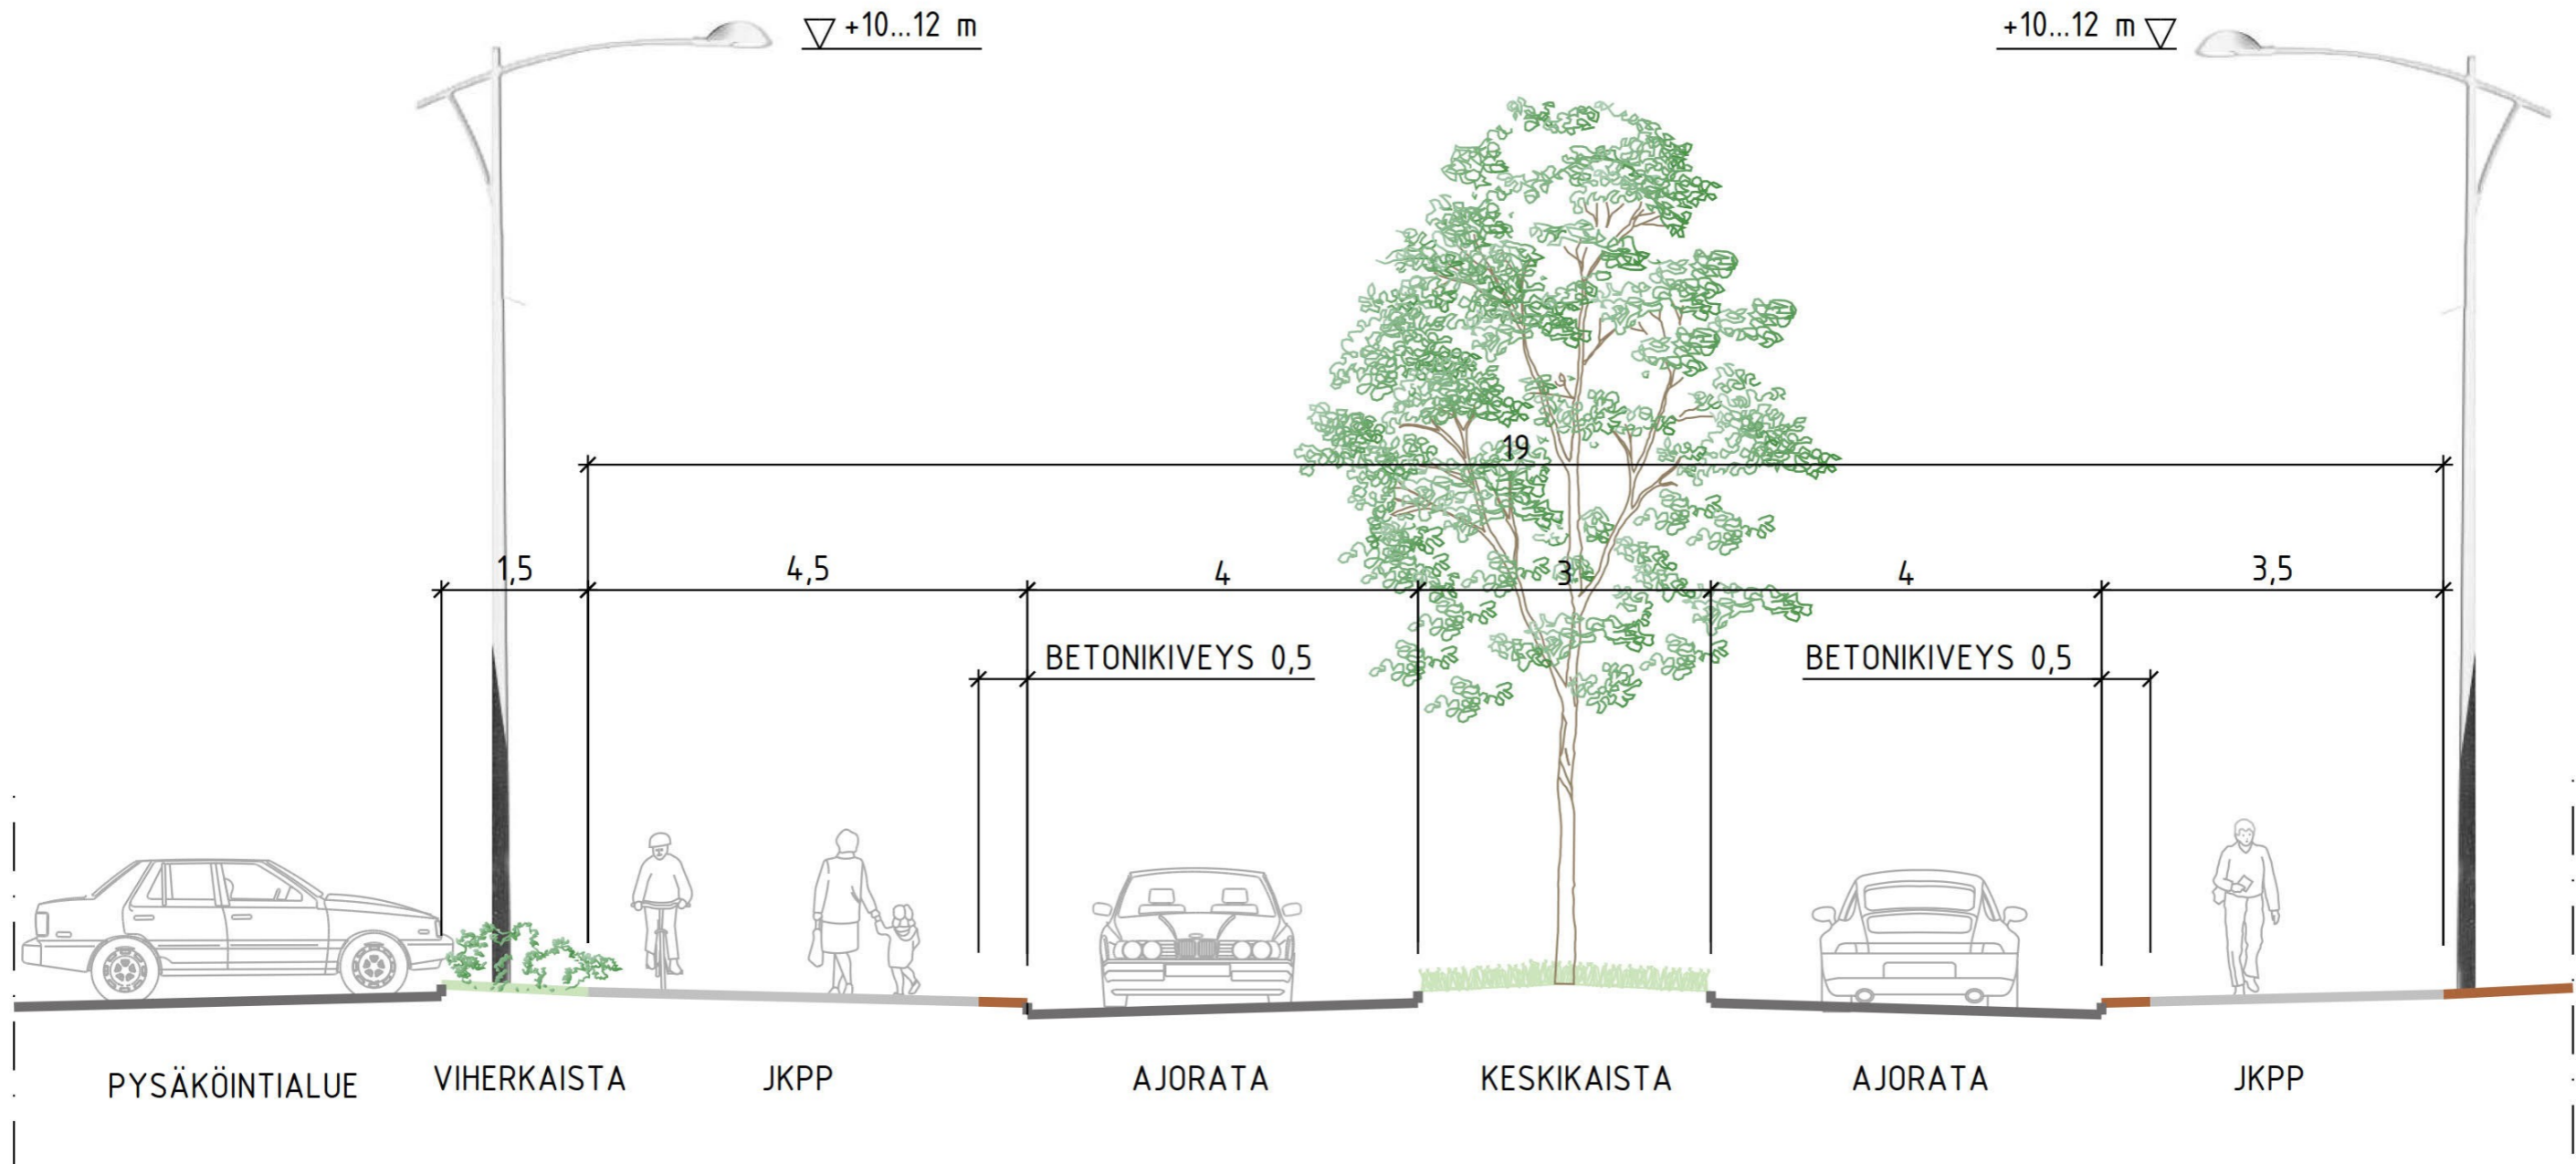


Kittilän kirkonkylän kehittäminen
Ympäristön yleissuunnitelma

Valtatien periaatepoikkileikkaus keskustan ulkopuolella


30.9.2019

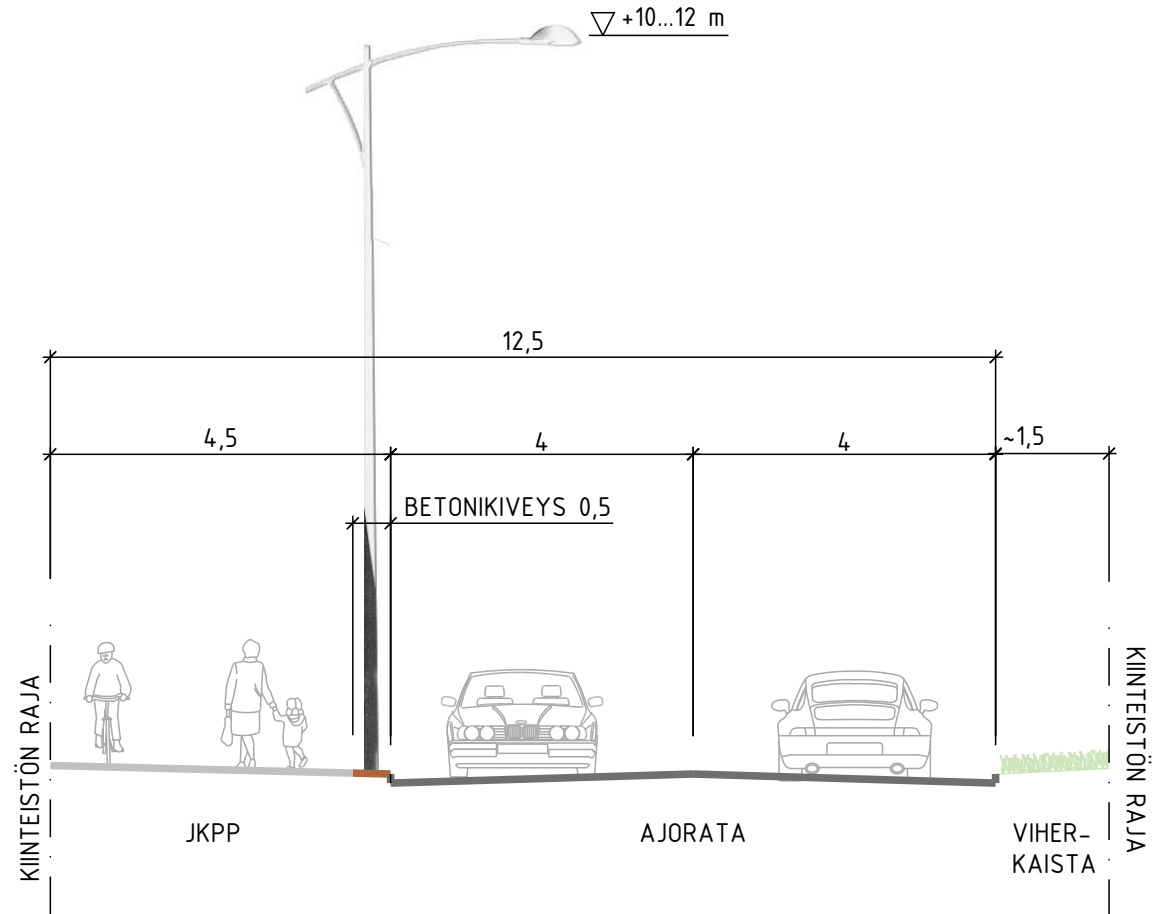

LEIKKAUS A-A
1:100

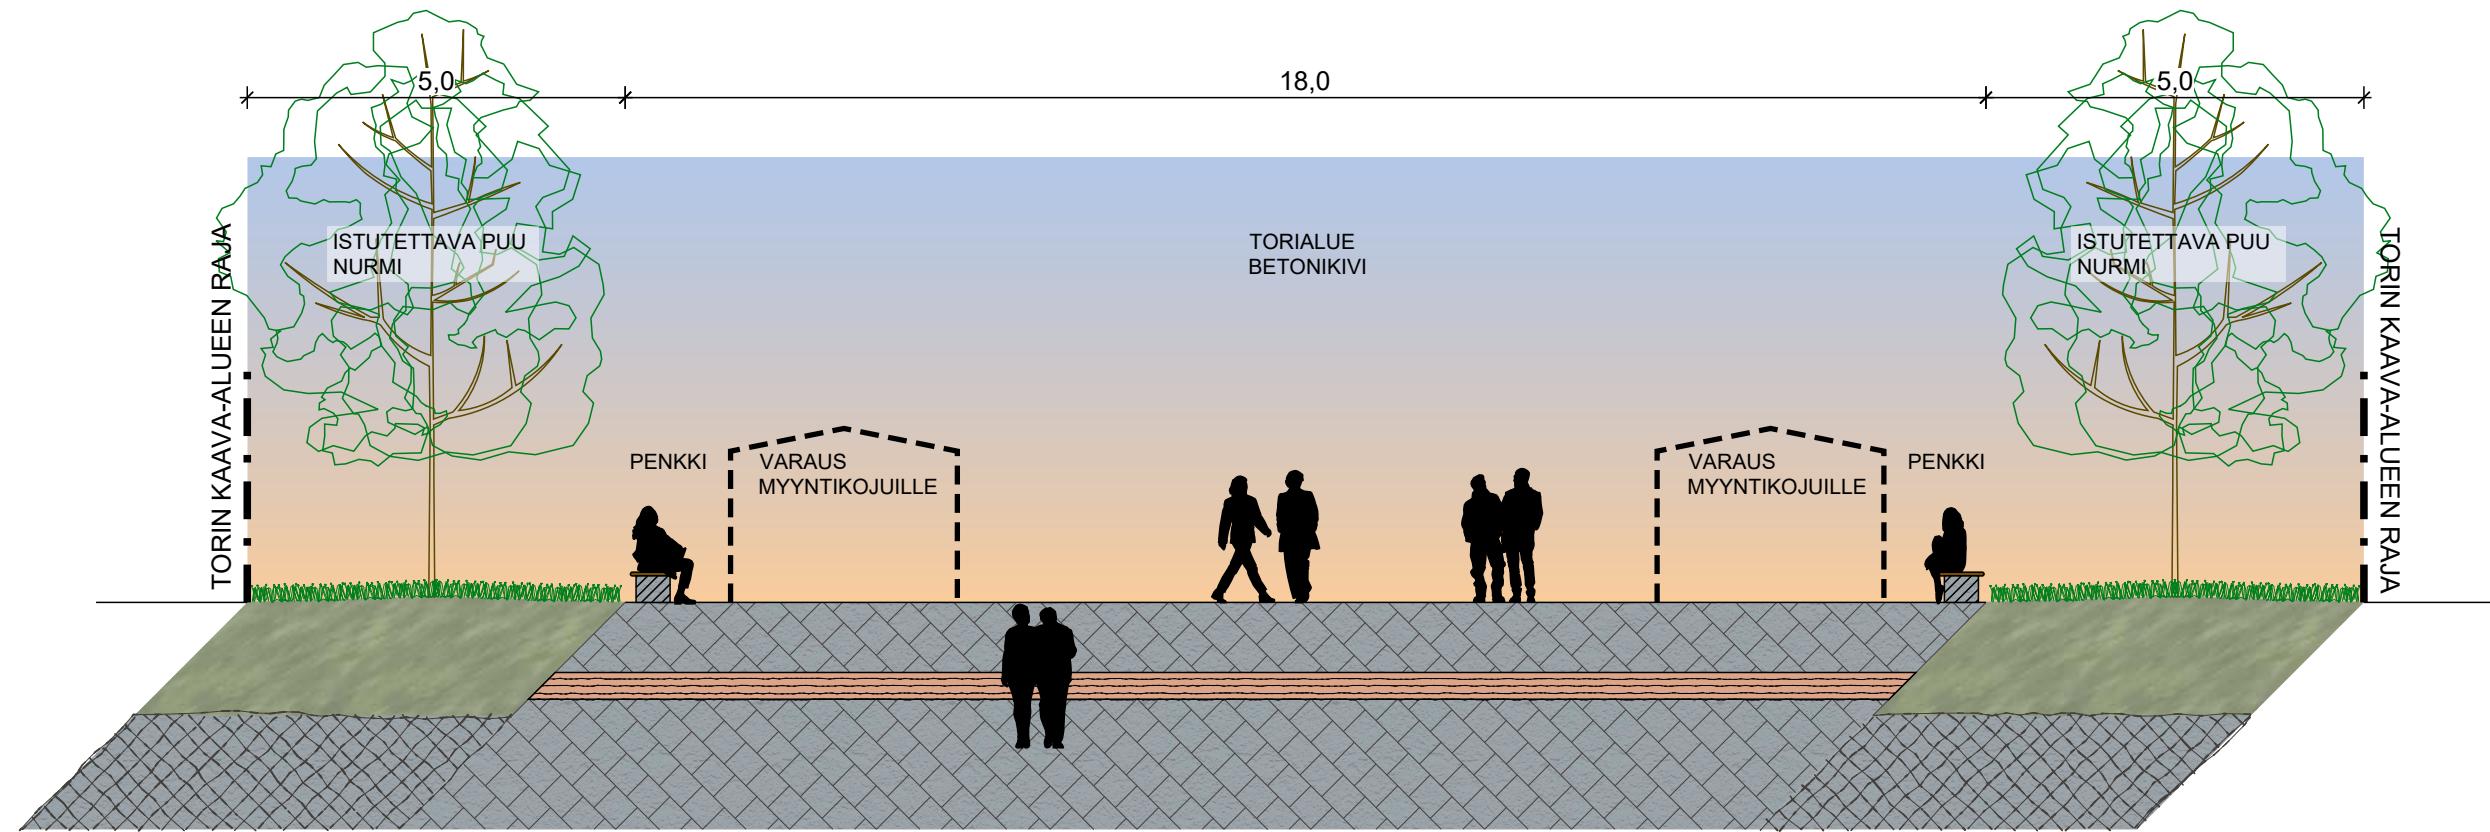

LEIKKAUS B-B
1:100

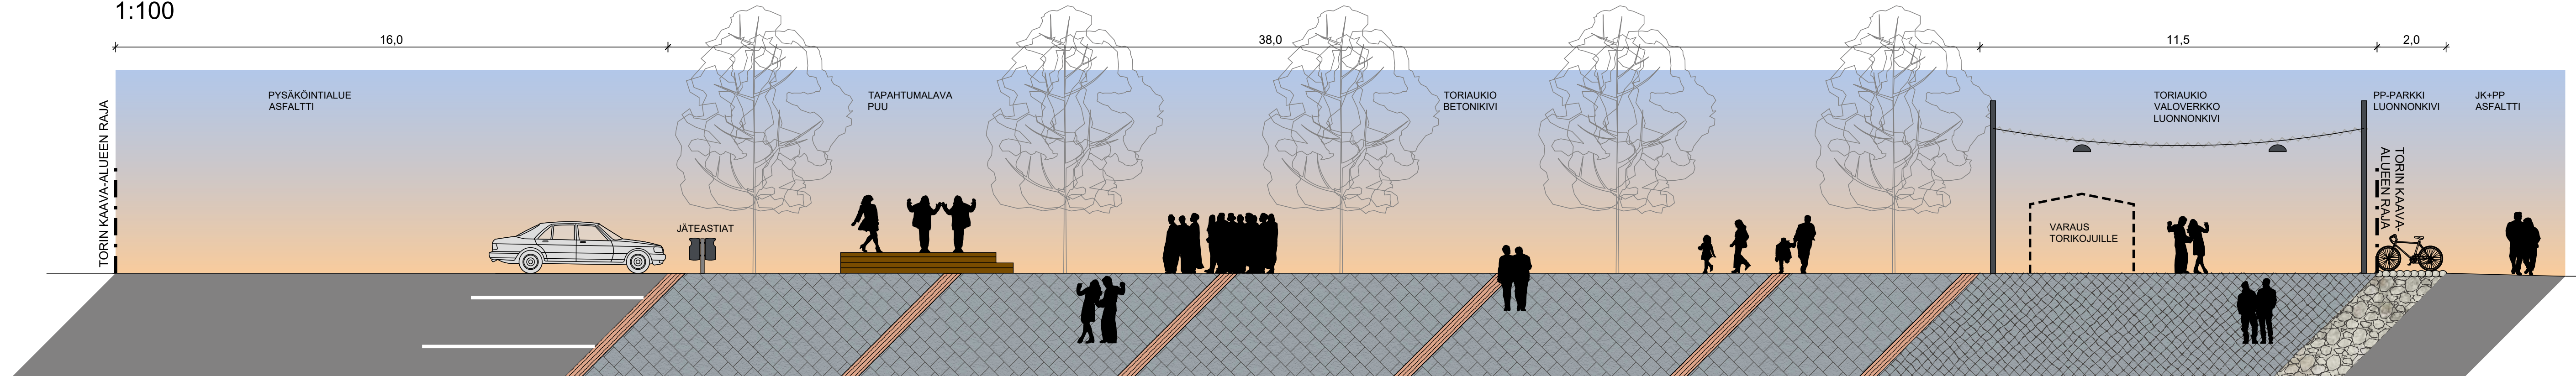

Kittilän kirkonkylän kehittäminen
MITTAKAAVA 1:100 PVM 30.9.2019
Torin poikkileikkaukset
LUONNOS
S-K. Konttori / O. Risku

SITOWISE