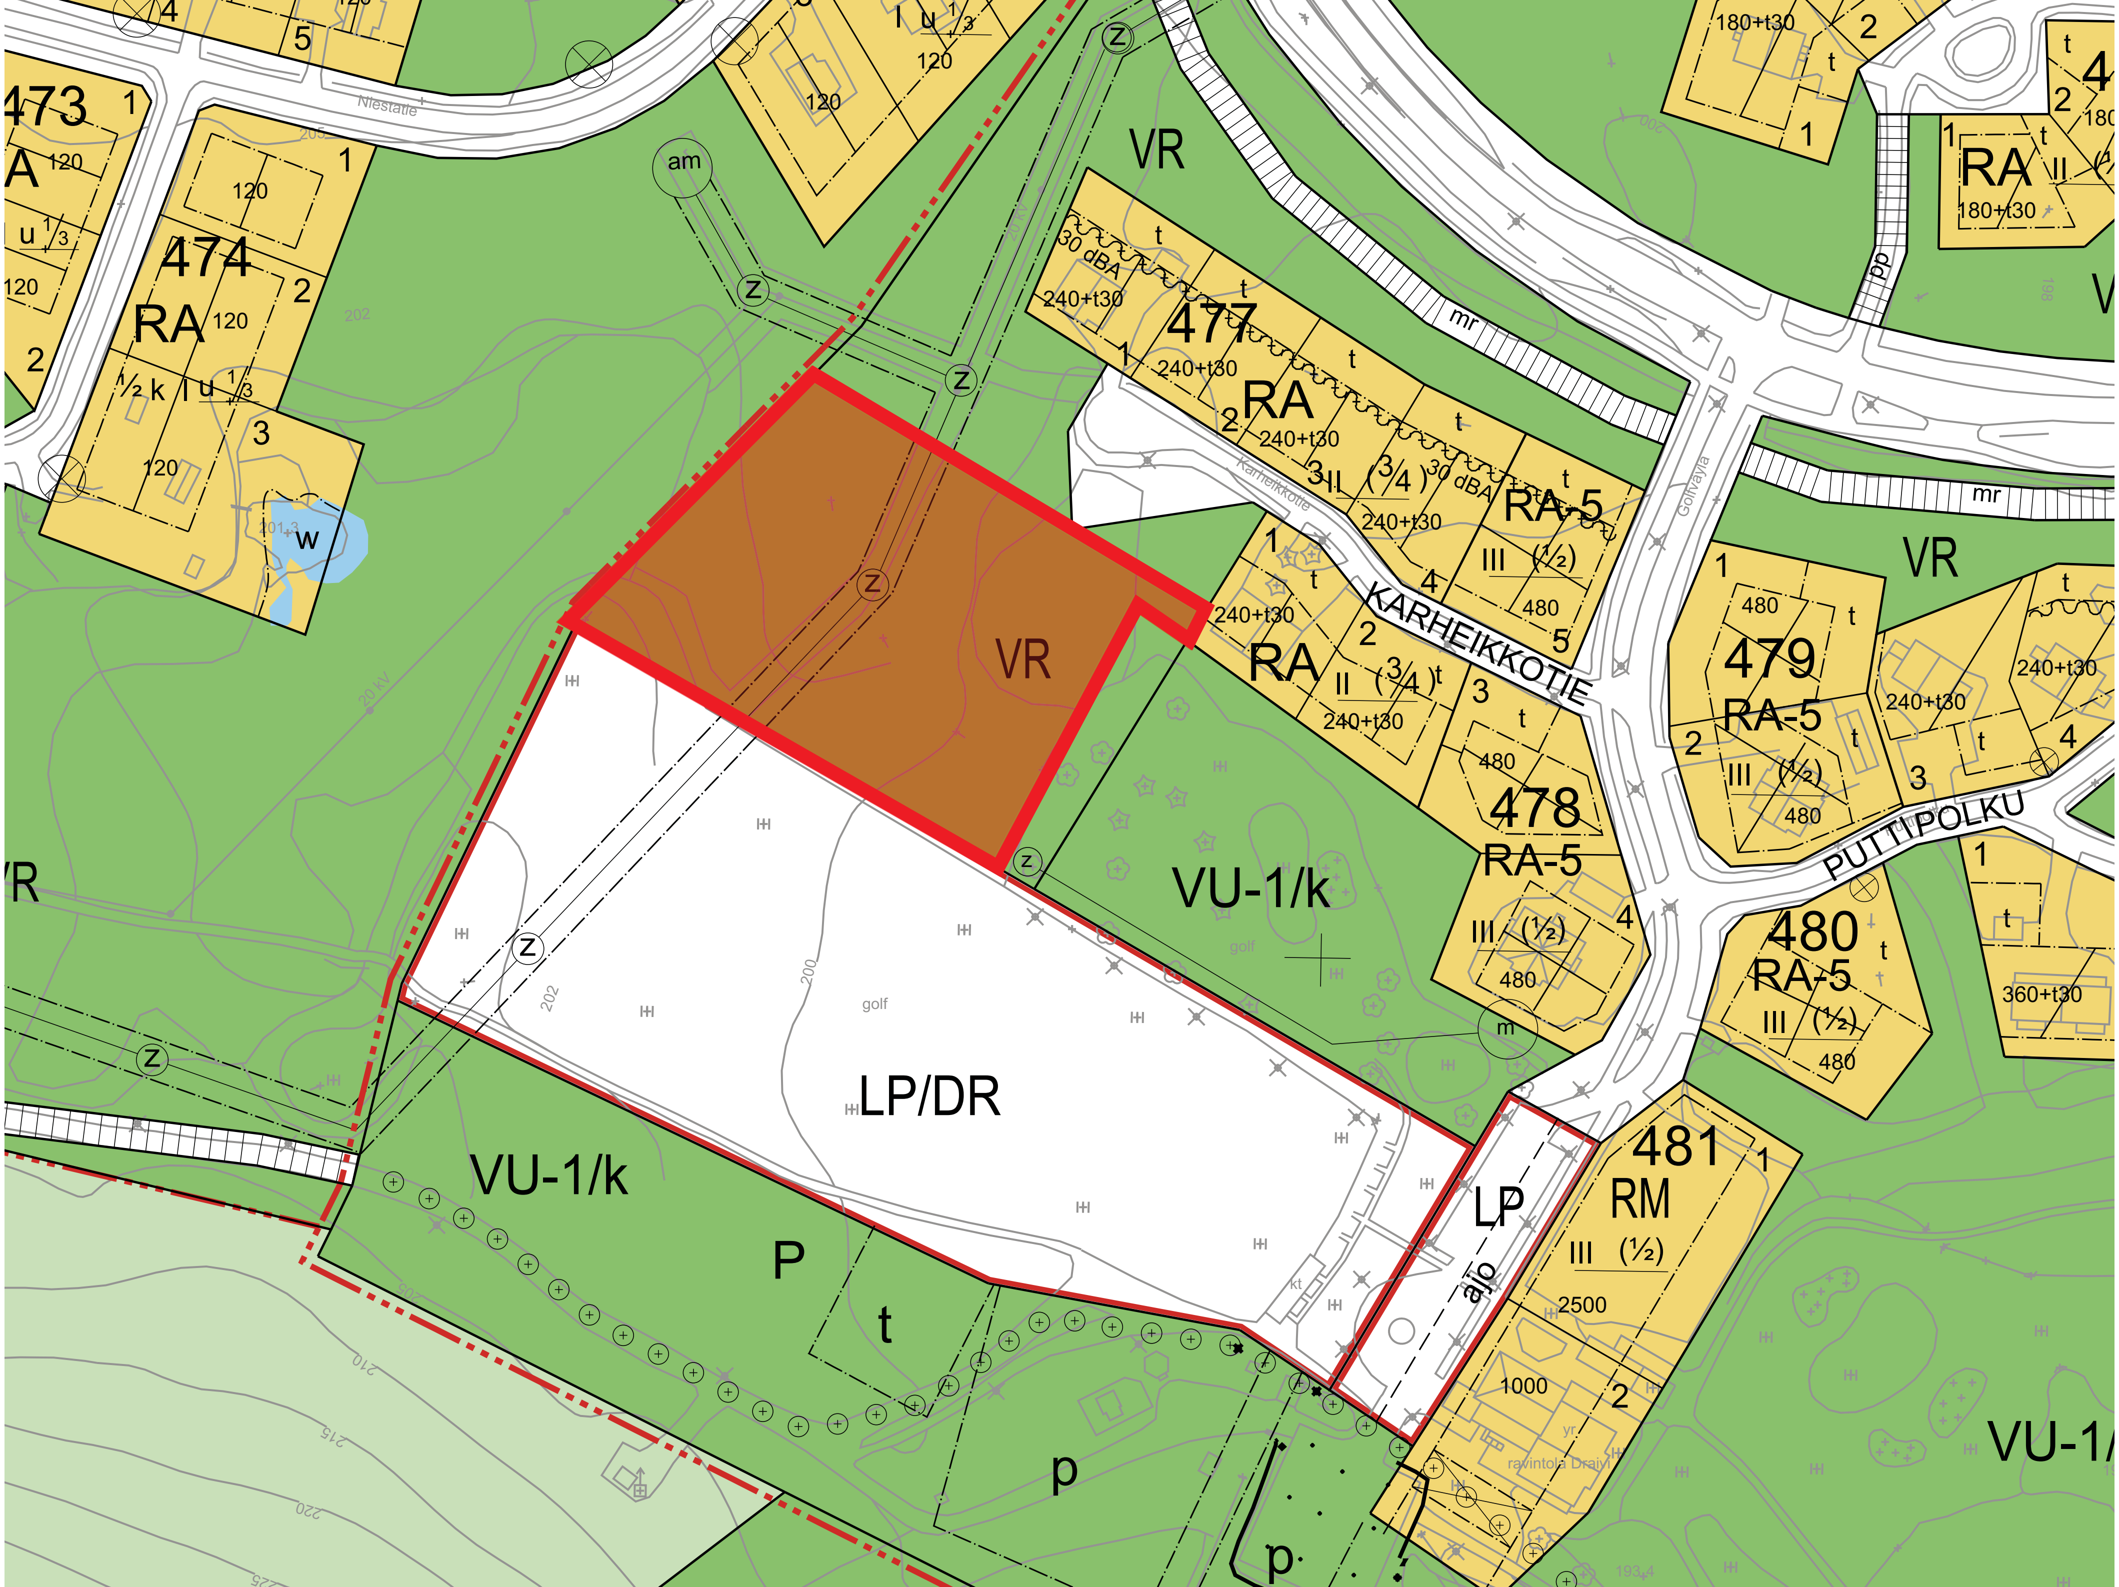

473
474
RA
477
RA
RA-5
479
RA-5
478
RA-5
480
RA-5
481
RM
VR
VR
VR
LP/DR
LP
ajo
VU-1/k
VU-1/k
P
t
p
KARHEIKKOTIE
PUTTIPOLKU
Niestatie
Karheikkotie
Golfväylä
golf
am
mr
pp
w
2500
1000
240+t30
180+t30
360+t30
480
120
30 dBA
ravintola Draivi