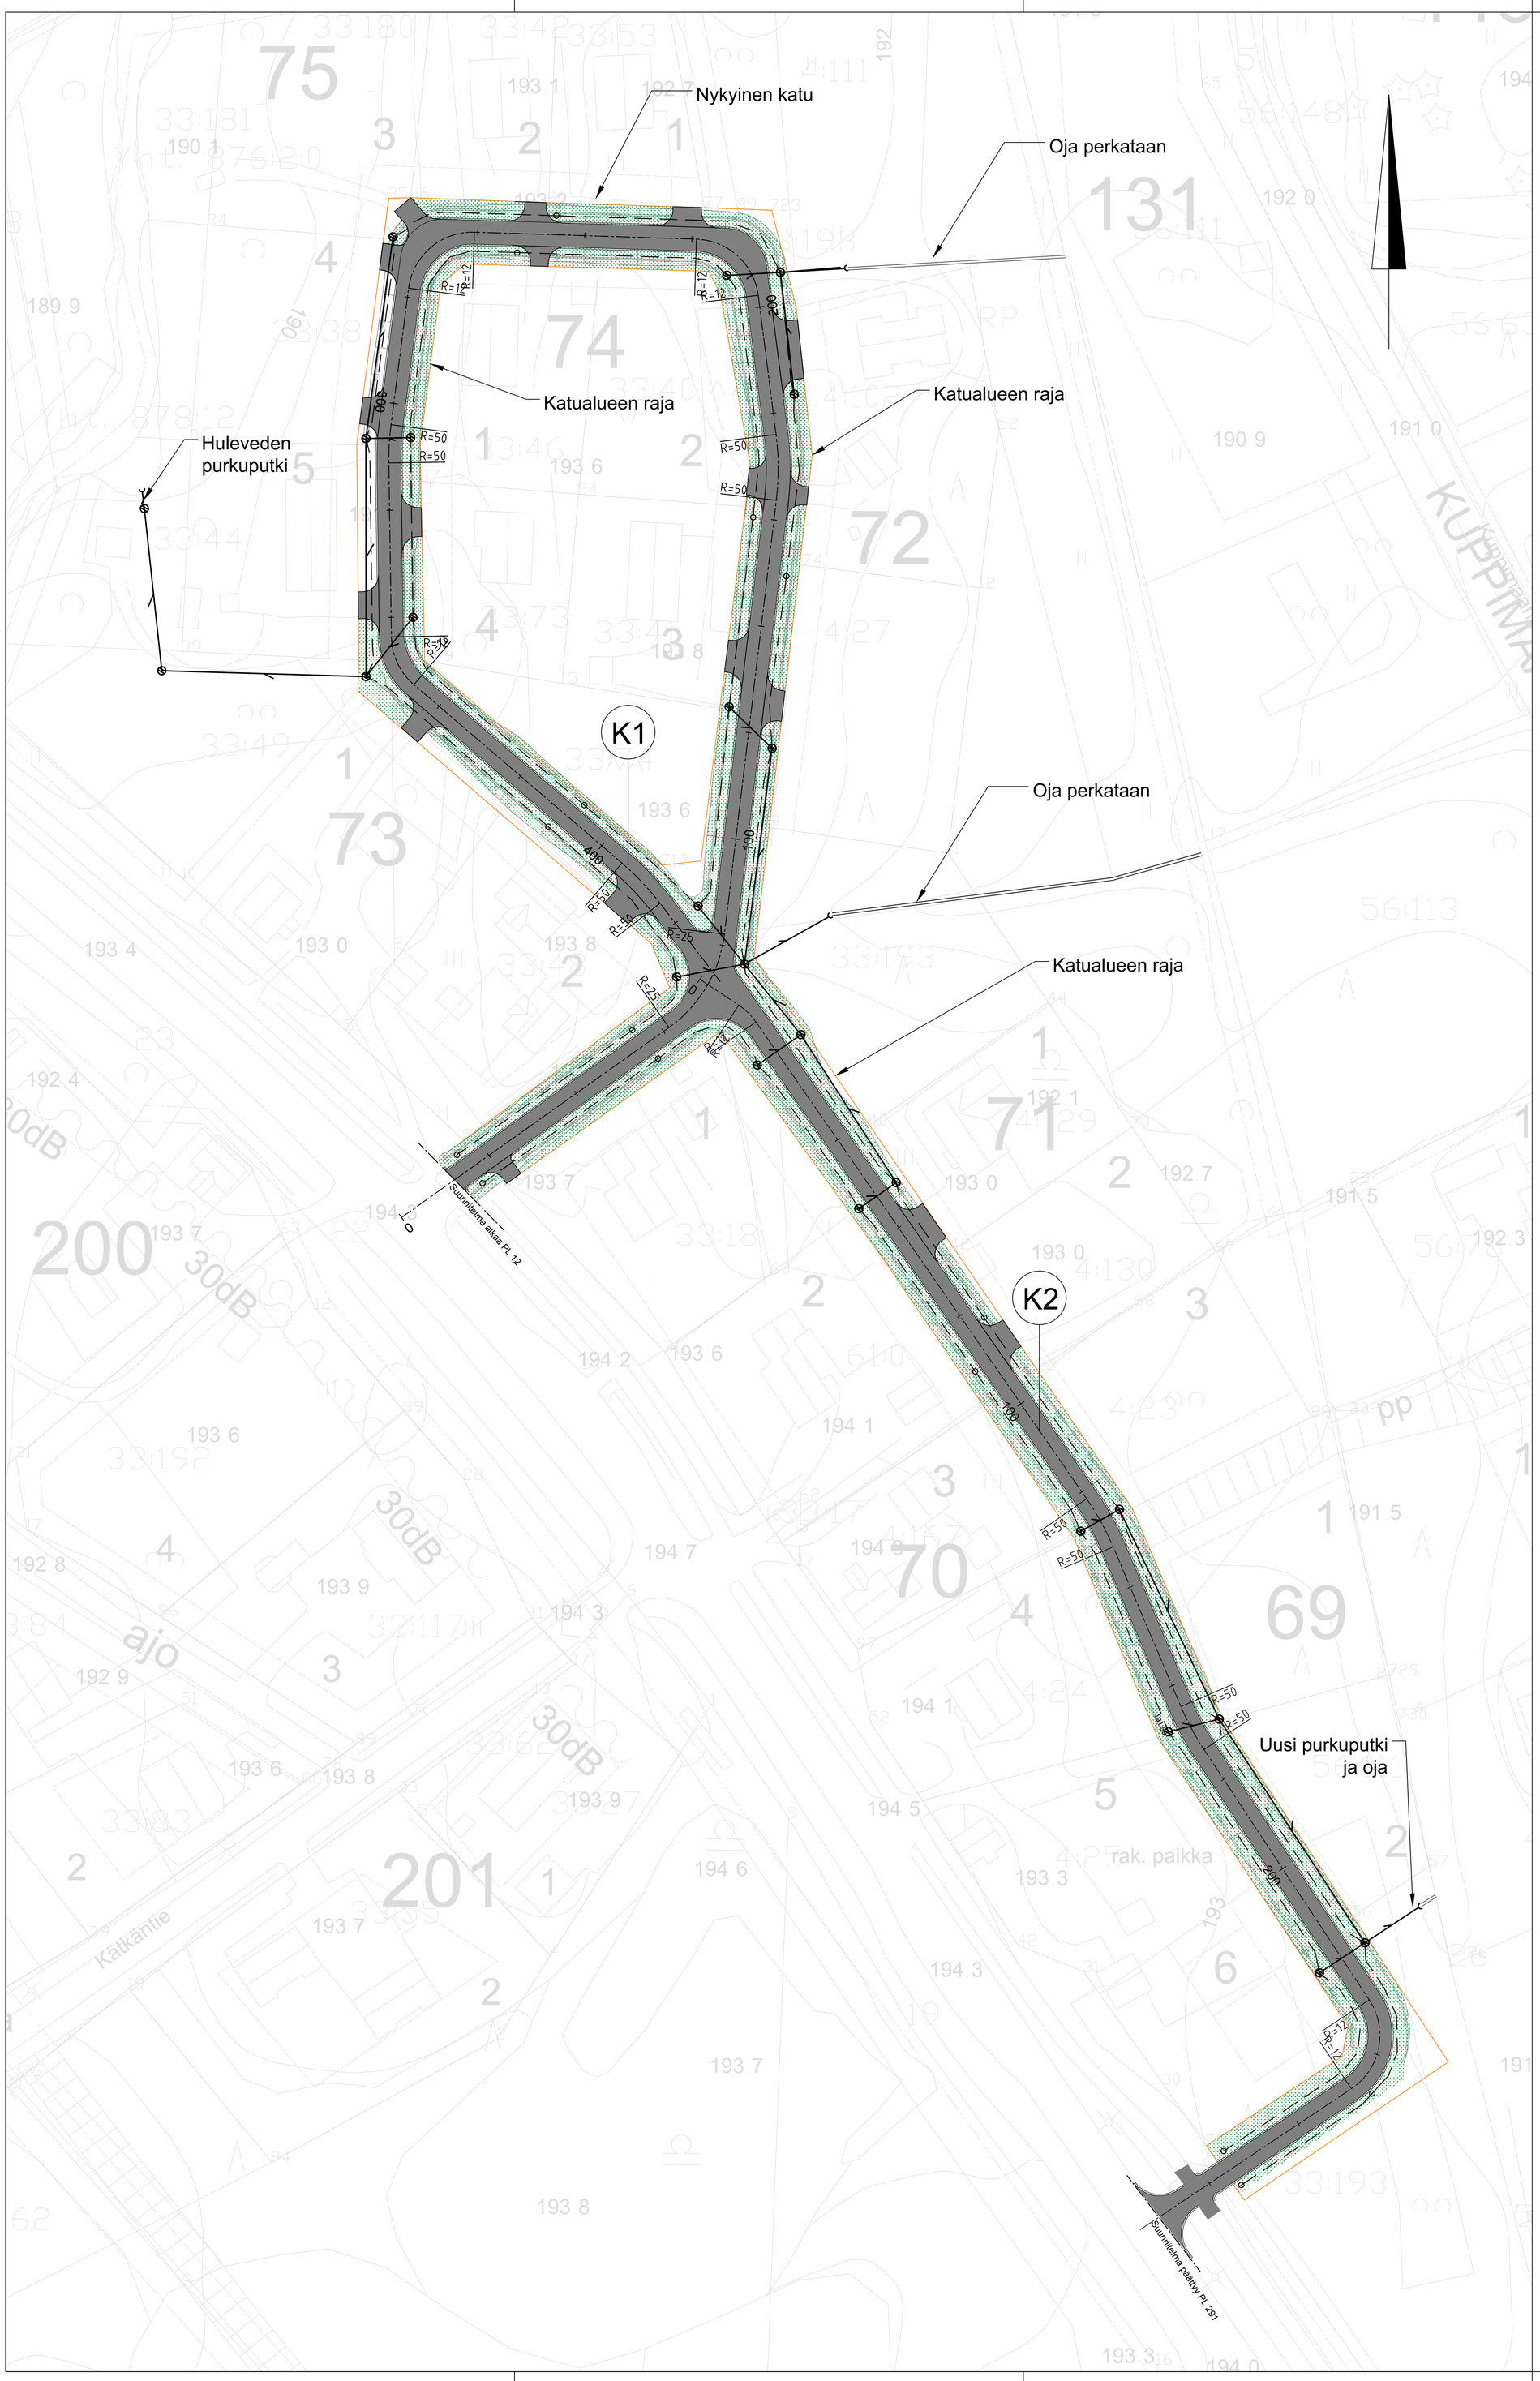

Kaupunginosa/Kylä SIRKKA Kohde Rikinänmukan katusuunnitelma Kittilä K1 ja K2 Rikinänmukka		Piirustuksen sisältö ASEMAPIIRUSTUS Piirustuslaji KATUPIIRUSTUS	Mittakaava 1:500
SITOWISE Ainonkatu 1 96200 ROVANIEMI P. 020 747 6000 / F. 020 747 6111		Kittilä	
Pvm 30.6.2021	Suunn. A.Peltovuori Tark. P.Hartikainen	Pvm 30.6.2021	Hyv. L.Kurula Tark.
Koordinaattijärjestelmä ETRS-GK25	Korkeusjärjestelmä N60	Korvaa Korvattu / Säilytys	Piirustusnumero 46279-201