

Päällysrakenne

M-1600 M-1750

Matka

15.168	12.544	59.861	0.643	119.619	15.665	58.301	10.34
--------	--------	--------	-------	---------	--------	--------	-------

Kaltevuus / pyörityssäde

-0.02	S=500	0.005	S=1000	-0.006	S=500	0.026	0.011
-------	-------	-------	--------	--------	-------	-------	-------

Tasausviivan korkeus

193.12	192.92	192.76	192.77	192.82	192.87	192.92	192.97	193.02	193.07	193.04	192.98	192.93	192.87	192.81	192.76	192.70	192.65	192.59	192.54	192.48	192.43	192.38	192.49	192.75	193.01	193.26	193.52	193.78	194.04	194.16
--------	--------	


Maanpinnan korkeus

192.74	192.74	192.69	192.70	192.71	192.77	192.86	192.91	192.94	192.97	192.91	192.78	192.66	191.98	191.76	191.66	191.66	191.98	192.16	191.90	192.14	191.88	191.86	191.87	191.86	191.81	191.94	192.10	193.48	193.81	194.04
--------	--------	

Kaarevuus

0.00	2	50	100	21.56	R=50	31.83	150	64.20	73.32	200	29.34	R=12.50	48.13	250	95.50	300
------	---	----	-----	-------	------	-------	-----	-------	-------	-----	-------	---------	-------	-----	-------	-----

Ajoradan sivukaltevuus

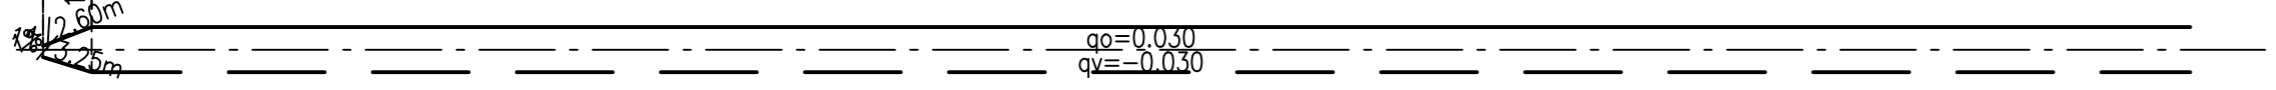

Kaupunginosa/Kylä Kohde		SIRKKA		Piirustuksen sisältö		Mittakaava	
				PITUUSLEIKKAUS		1:1000/1:100	
Rikinänmukan katusuunnitelma				Kittilä			
K2 Rikinänmukka				Piirustuslaji			
				KATUPIIRUSTUS			
 Ainonkatu 1 96200 ROVANIEMI P. 020 747 6000 / F. 020 747 6111							
Pvm	Suunn.	A.Peltovuori		Pvm	Hyv.	L.Kurula	
30.6.2021	Tark.	P.Hartikainen		30.6.2021	Tark.		
Koordinaattijärjestelmä		Korkeusjärjestelmä		Korvaa		Piirustusnumero	
ETRS-GK25		N60		Korvattu		Säilytys	
						46279-302	