


Kuivatus

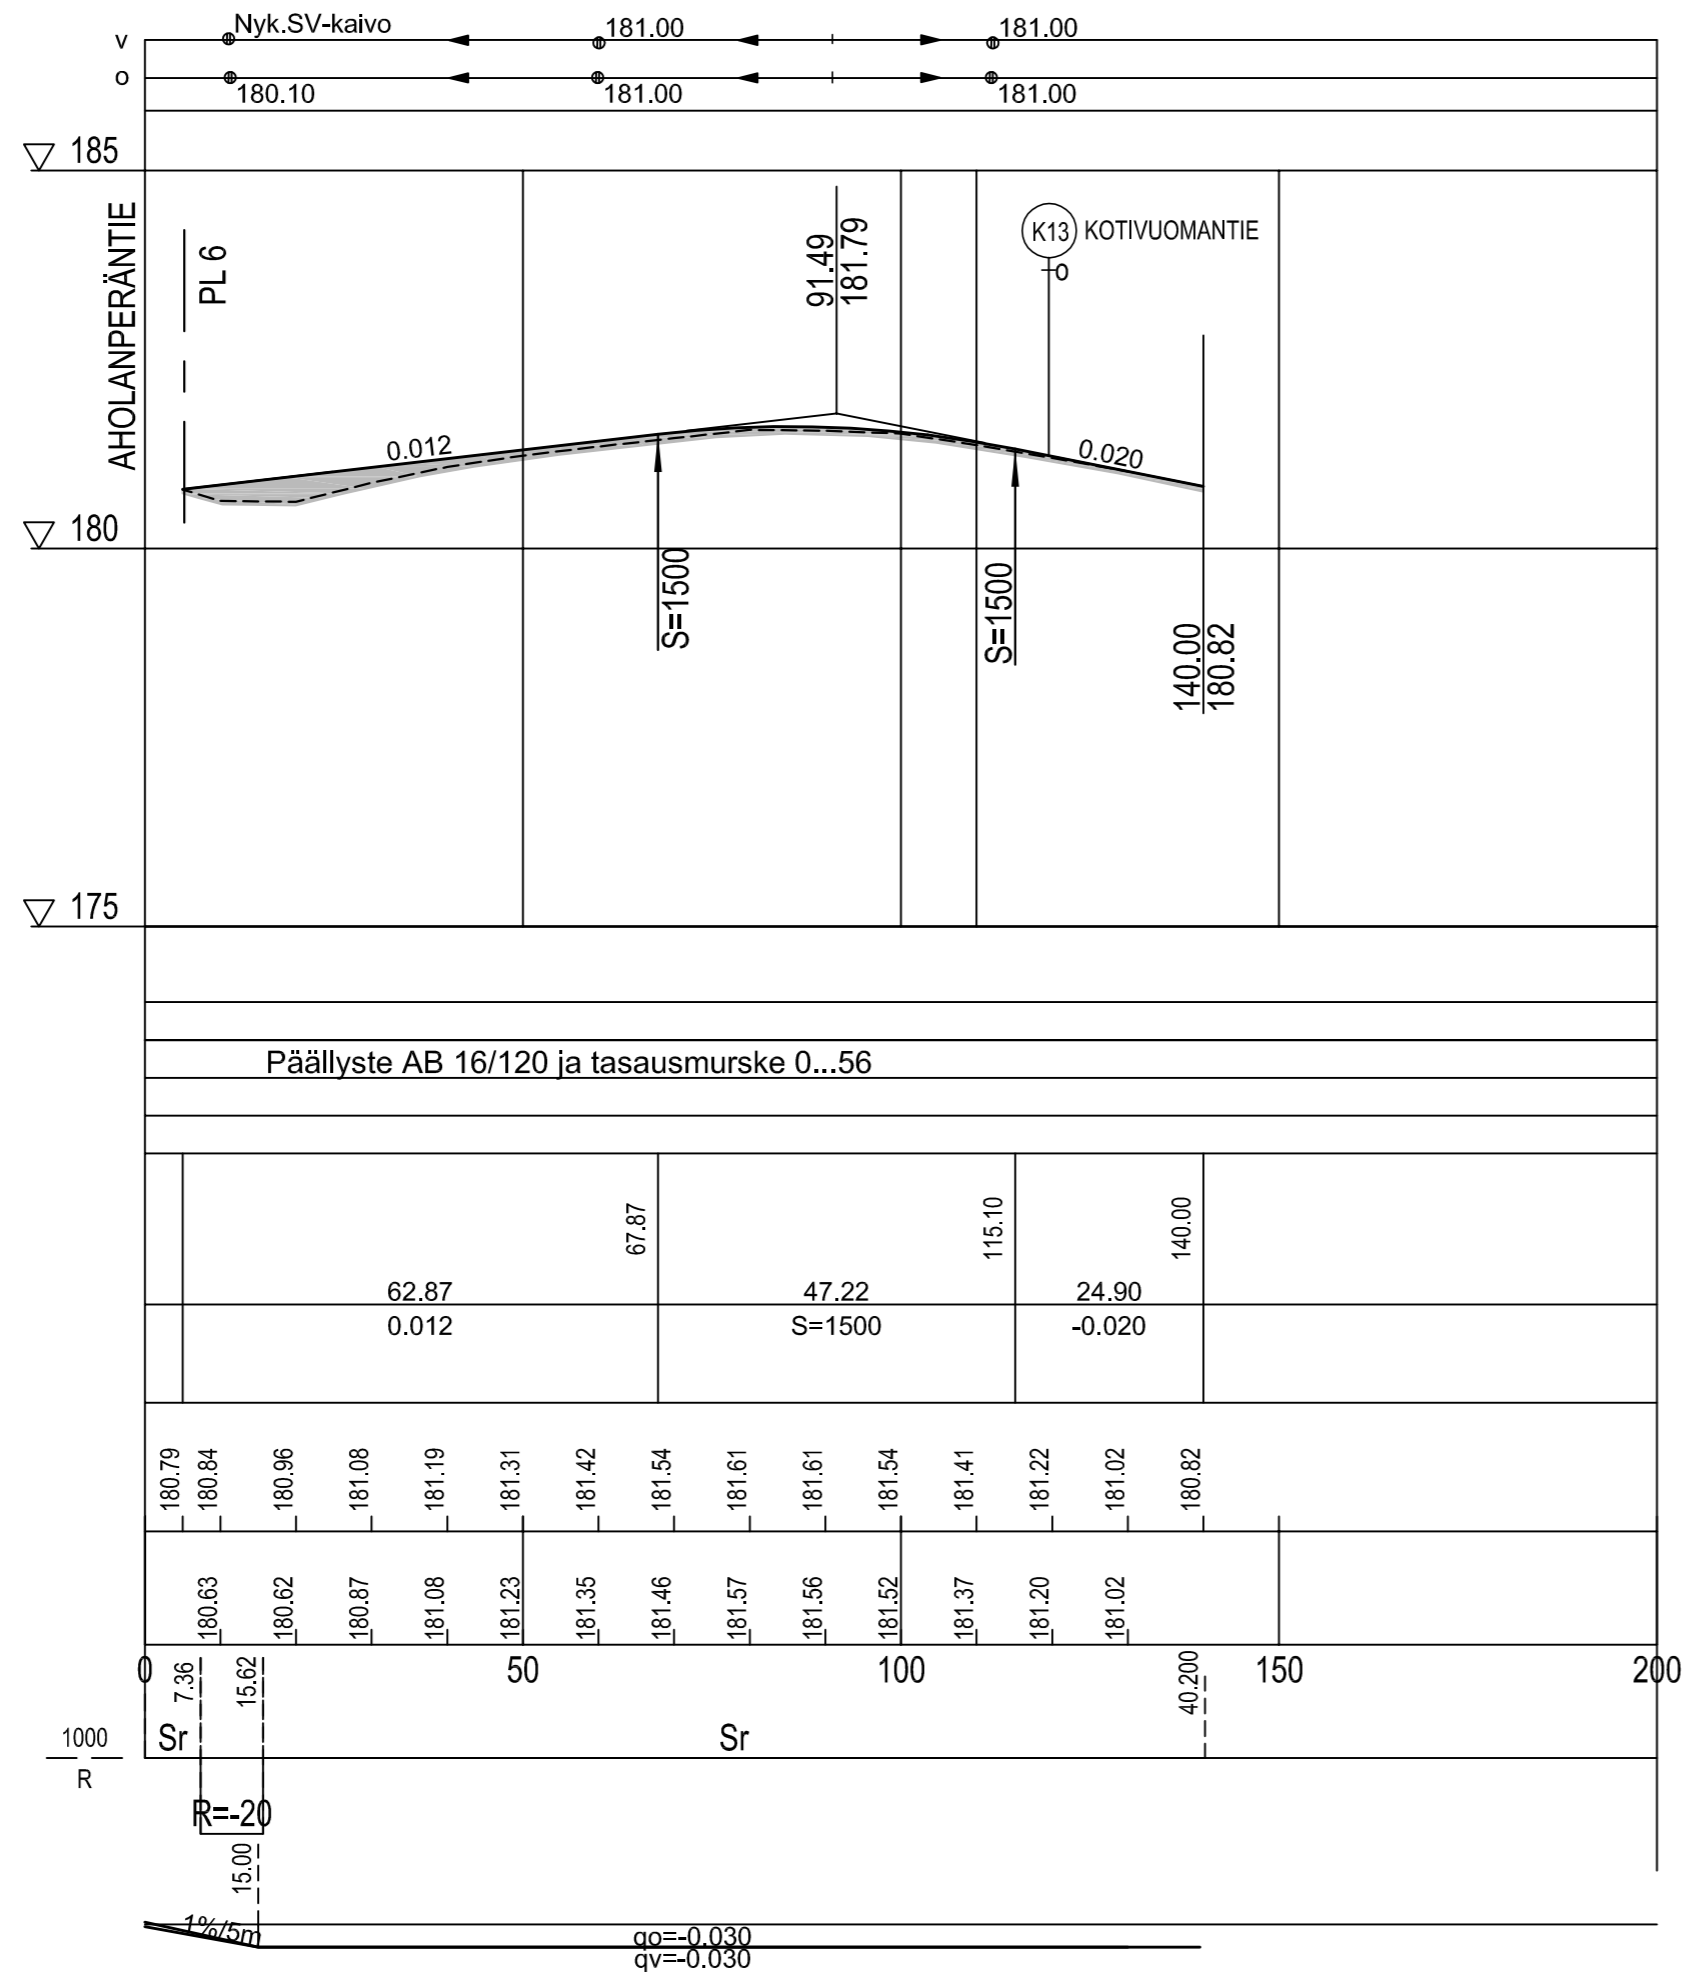

Sadevesiviemäri, sisäpohjan korkeus
Putken mitat ja laatu
Paalu, kaivoväli ja kaltevuus
Päällysrakenne
Putkien perustamistapa

Matka

Kaltevuus / pyöristyssäde

Tasausviivan korkeus

Maanpinnan korkeus


Kaarevuus

Ajoradan sivukaltevuus

Suunnitelma on KKJ-koordinaatistossa ja N60 korkeusjärjestelmässä

Kaupunginosa/Kylä	Kortteli/Tila	Tontti/rno	Viranomaisten merkintöjä
Rakennuksen numero/Rakennusten numerot/Rakennustunnus/Rakennustunnukset			
Rakennustoimenpide		Piirustuslaji	Juoks.no
Rakennuskohde		Katusuunnitelma	
Kittilän kunta		Piirustuksen sisältö	Mittakaavat
Aholanperän katujen saneeraus, osa 2		Pituusleikkaus	1:1000/1:100
		K8 Heikkalankangas	
Suunnitteluala, työnnumero ja piirustuksen numero			Muutos
		FCG Suunnittelu ja tekniikka Oy Osmontie 34, PL 950 00601 Helsinki Puh. 0104090 www.fcg.fi	TKA- 424 - P12794 -217
Päiväys 28.09.2015			Suunn./Piirt. Merja Mustalampi
Pääsuunn. Merja Mustalampi			Tarkastaja
Hyv.			Yhteyshenkilö
			A
			S

Kuivatus

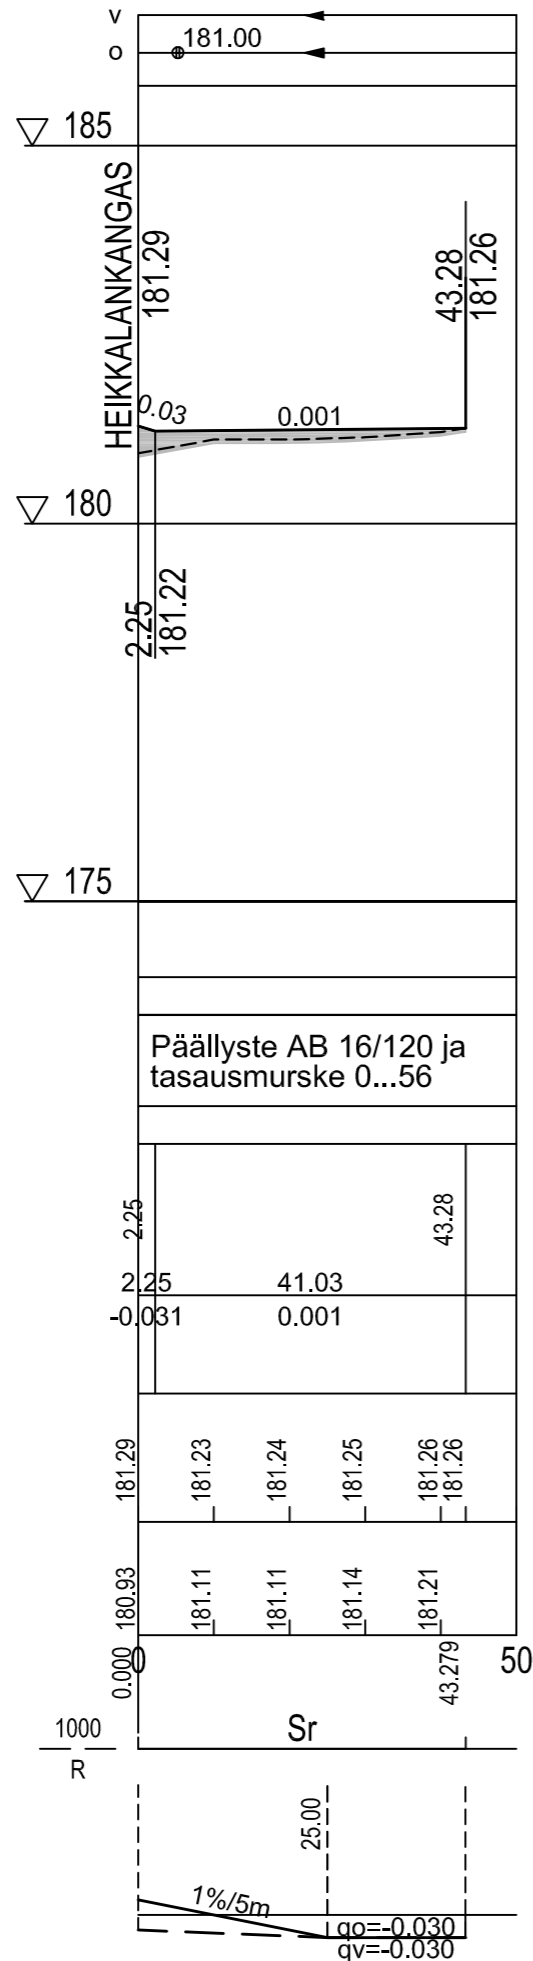

Sadevesiviemäri, sisäpohjan korkeus

Putken mitat ja laatu

Paalu, kaivoväli ja kaltevuus

Päällysrakenne

Päällyste AB 16/120 ja
tasausmurske 0...56

Suunnitelma on KKJ-koordinaatistossa ja N60 korkeusjärjestelmässä

Kaupunginosa/Kylä	Kortteli/Tila	Tontti/rno	Viranomaisten merkintöjä
Rakennuksen numero/Rakennusten numerot/Rakennustunnus/Rakennustunnukset			
Rakennustoimenpide		Piirustuslaji	Juoks.no
Rakennuskohde		Katusuunnitelma	
Kittilän kunta		Piirustuksen sisältö	Mittakaavat
Aholanperän katujen saneeraus, osa 2		Pituusleikkaus	1:1000/1:100
		K13 Kotivuomantie	
Suunnitteluala, työnnumero ja piirustuksen numero			Muutos
TKA- 424 - P12794 - 222			
Tiedosto			
Päiväys	28.09.2015	Suunn./Piirt.	Merja Mustalampi
Pääsuunn.	Merja Mustalampi	Tarkastaja	
Hyv.		Yhteyshenkilö	




FCG Suunnittelu ja tekniikka Oy
Osmontie 34, PL 950
00601 Helsinki
Puh. 0104090
www.fcg.fi

A

S

Kuivatus

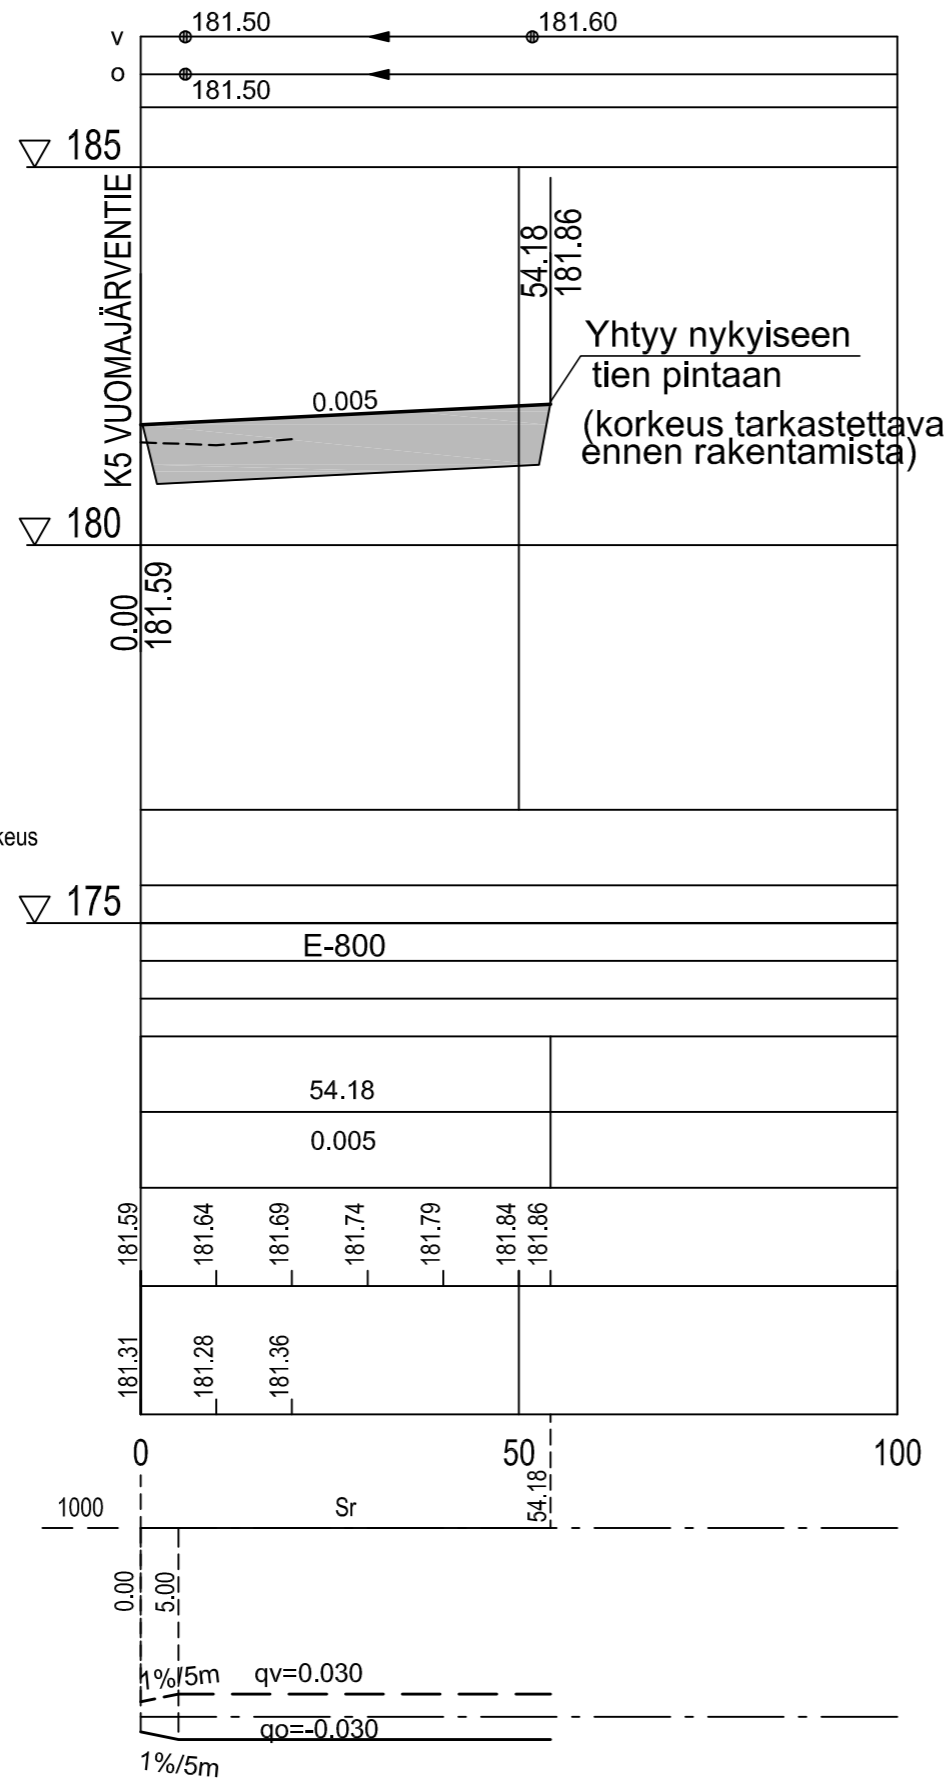

Sadevesiviemäri, sisäpohjan korkeus

Putken mitat ja laatu

Paalu, kaivoväli ja kaltevuus

Päällysrakenne

Putkien perustamistapa

Kaivantokaltevuus/tuenta

Matka

Kaltevuus / pyörityssäde

Tasausviivan korkeus

Maanpinnan korkeus

Kaarevuus

Ajoradan sivukaltevuus


Suunnitelma on KKJ-koordinaatistossa ja N60 korkeusjärjestelmässä

Kaupunginosa/Kylä	Kortteli/Tila	Tontti/rno	Viranomaisten merkintöjä
Rakennuksen numero/Rakennusten numerot/Rakennustunnus/Rakennustunnukset			
Rakennustoimenpide		Piirustuslaji	Juoks.no
Rakennuskohde		Katusuunnitelma	
Kittilän kunta		Piirustuksen sisältö	Mittakaavat
Aholanperän katujen saneeraus, osa 2		Pituusleikkaus	1:1000/1:100
K7 Maikkilantie		Muutos	
Suunnitteluala, työnnumero ja piirustuksen numero		TKA- 424 - P12794 - 216	
Tiedosto			
Päiväys 28.09.2015		Suunn./Piirt. Merja Mustalampi	
Pääsuunn. Merja Mustalampi		Tarkastaja	
Hyv.		Yhteyshenkilö	
		A	
		S	




FCG Suunnittelu ja tekniikka Oy
Osmontie 34, PL 950
00601 Helsinki
Puh. 0104090
www.fcg.fi

Kuivatus

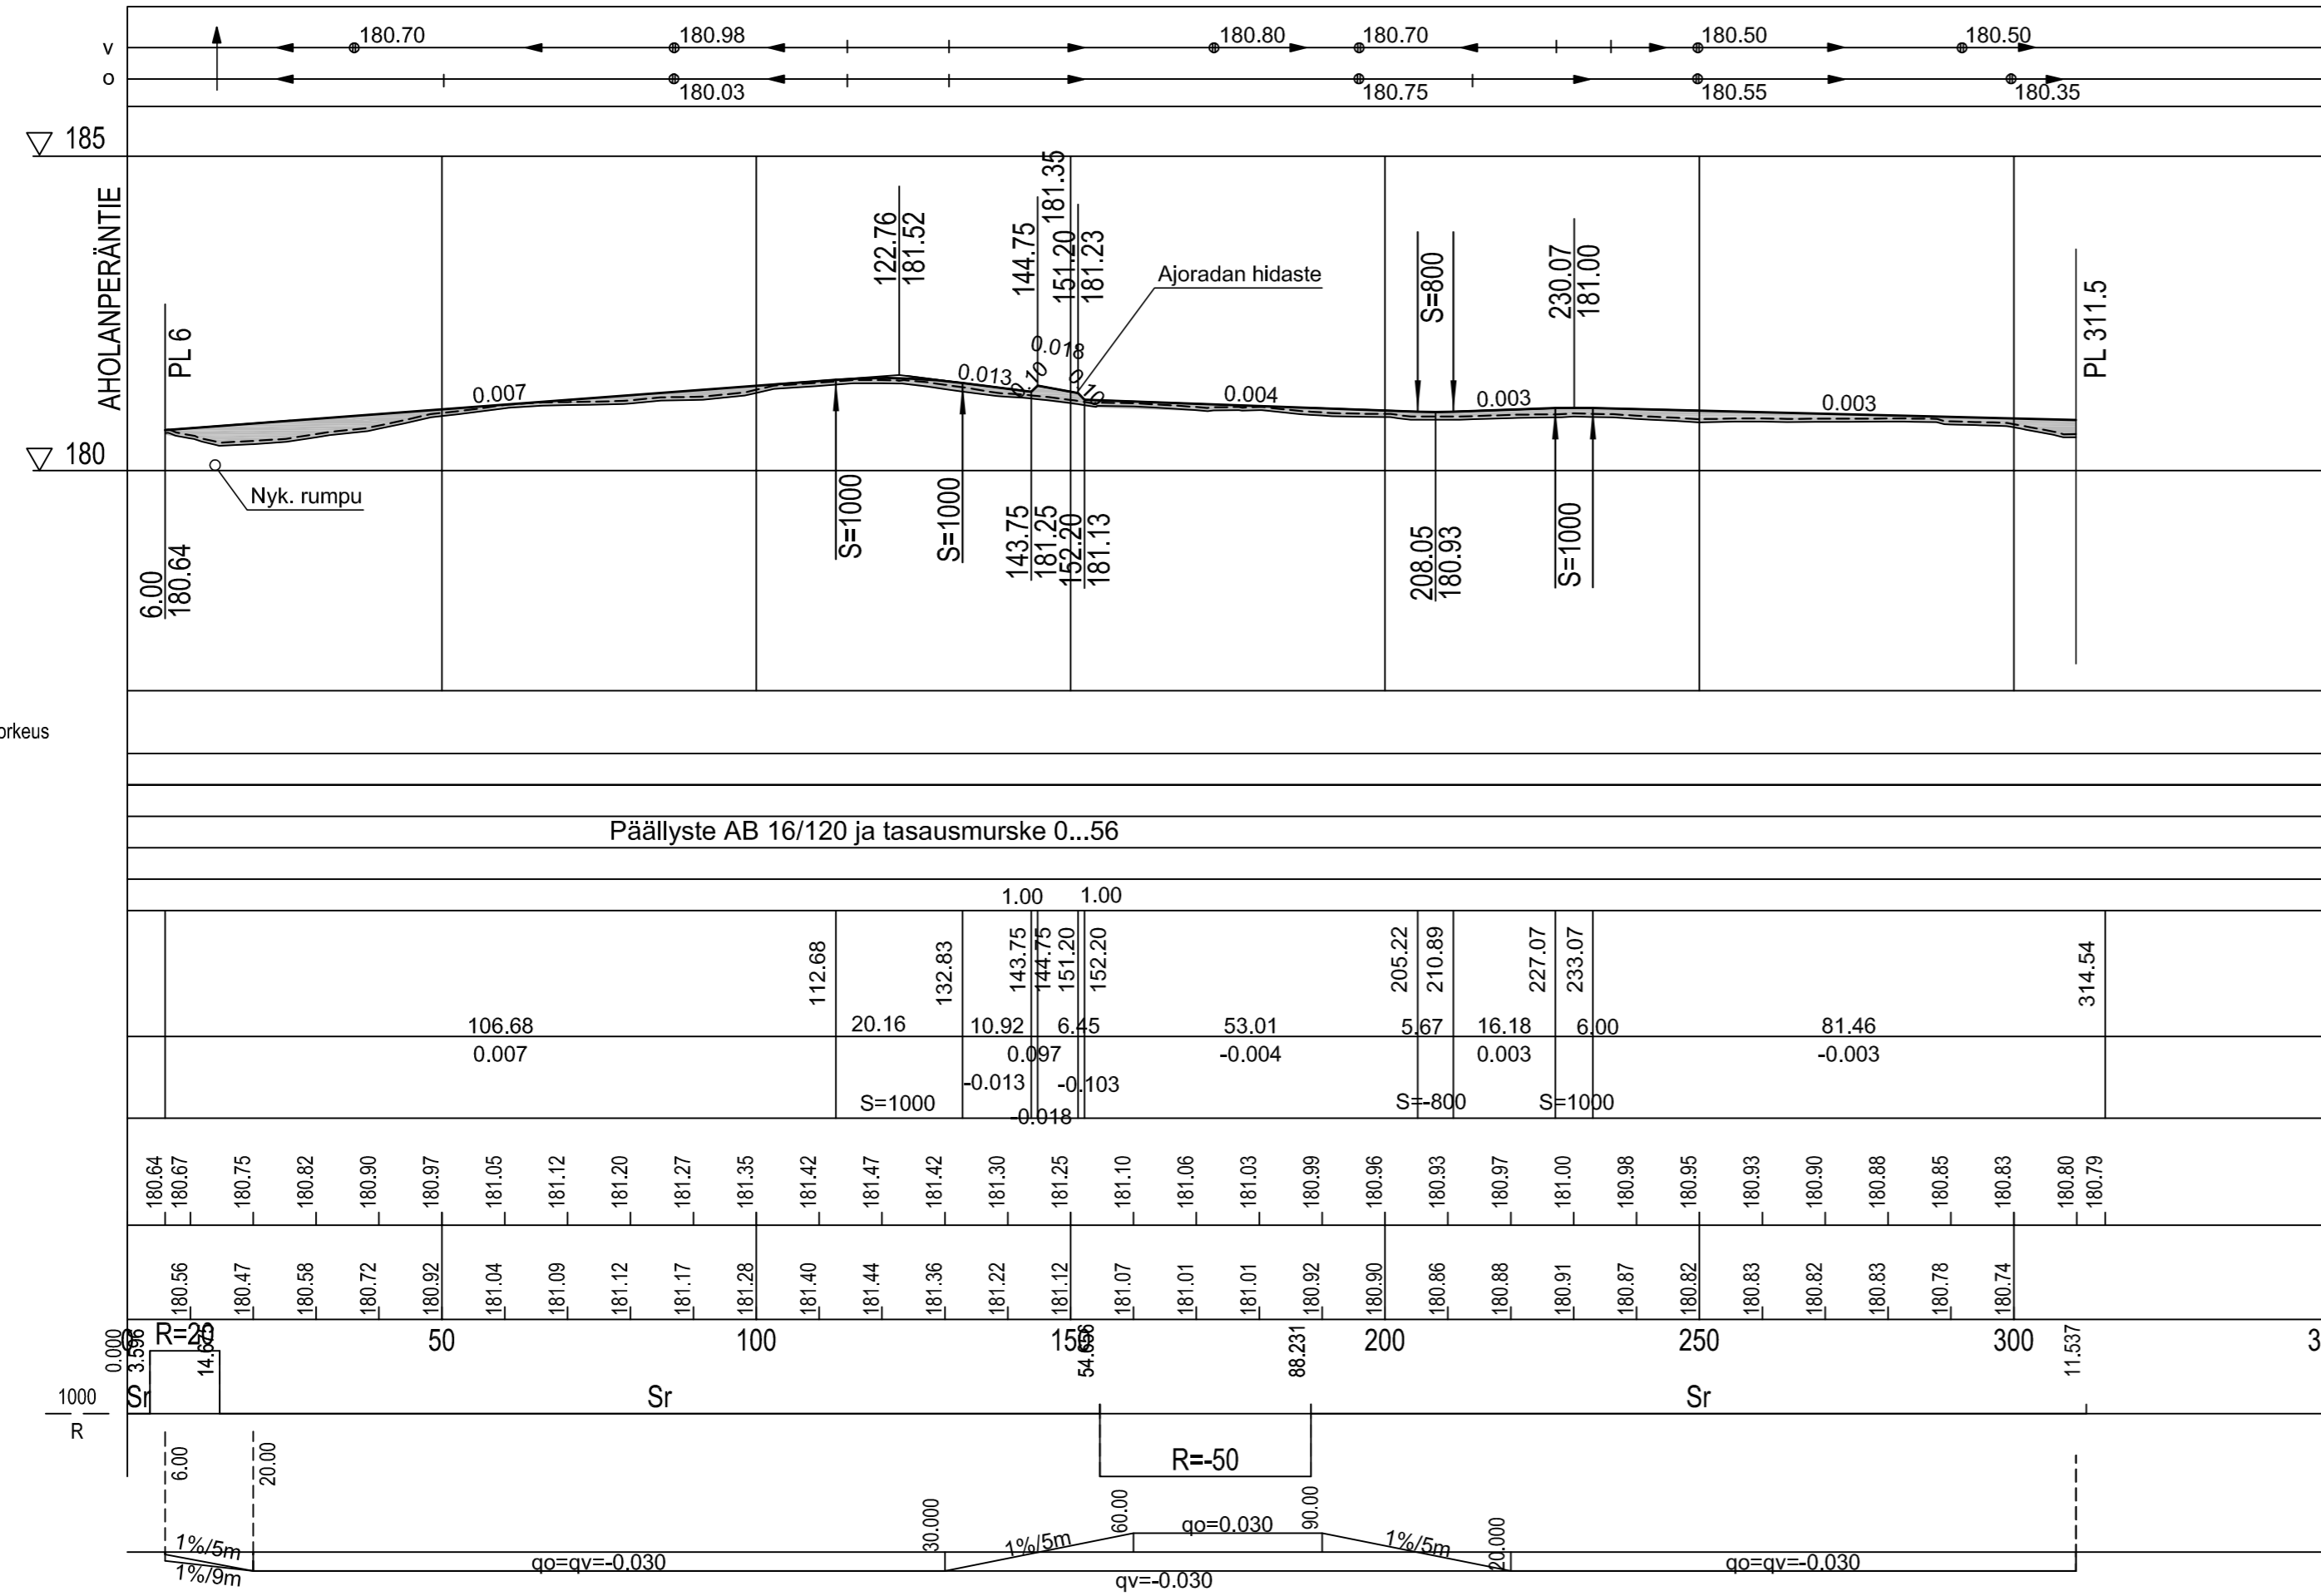


Suunnitelma on KKK-koordinaatistossa ja N60 korkeusjärjestelmässä

Kaupunginosa/Kylä	Kortteli/Tila	Tontti/rno	Viranomaisten merkintöjä
Rakennuksen numero/Rakennusten numerot/Rakennustunnus/Rakennustunnukset			
Rakennustoimenpide	Piiustuslaji		Juoks.no
Rakennuskohde	Katusuunnitelma		
Kittilän kunta	Piirustuksen sisältö		Mittakaavat
Aholanperän katujen saneeraus, osa 2	Pituusleikkaus		1:1000/1:100
	K2 Nihtiläntie		
Suunnittelualue, työnumero ja piirustuksen numero			Muutos
 FCG Suunnittelu ja tekniikka Oy Osmontie 34, PL 950 00601 Helsinki Puh. 0104090 www.fcg.fi			TKA- 424 - P12794 - 211
Tiedosto			
Päiväys	28.09.2015	Suunn./Piirt.	Merja Mustalampi
Pääsuunn.	Merja Mustalampi	Tarkastaja	
Hyv.		Yhteyshenkilö	

A
S

Kuivatus

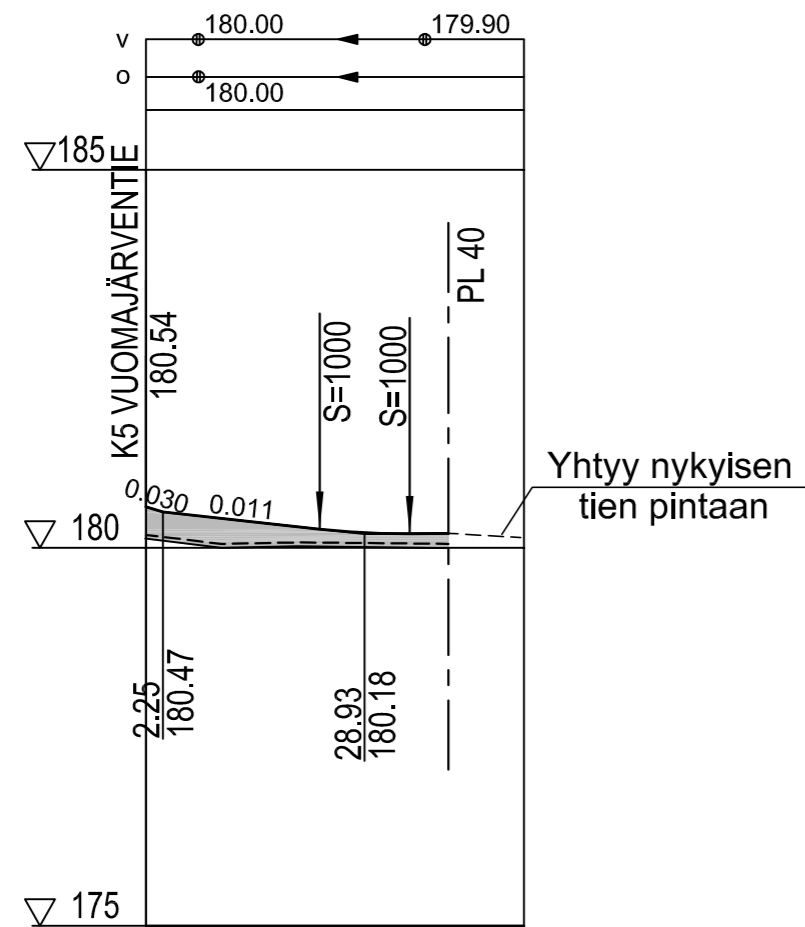

Sadevesiviemäri, sisäpohjan korkeus
Putken mitat ja laatu
Paalu, kaivoväli ja kaltevuus
Päällysrakenne
Putkien perustamistapa

Kadun leveys E-800

Matka

2.25	20.74	22.99	34.88	40.00
2.25		11.89	5.12	
-0.030	-0.011	S=-1000		0.001


Kaltevuus / pyöristyssäde

Tasausviivan korkeus


180.54	180.39	180.28	180.19	180.19
180.17	180.05	180.07	180.13	180.13

Maanpinnan korkeus


Kaarevuus

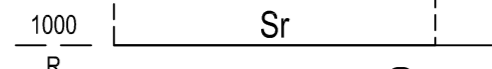

Ajoradan sivukaltevuus

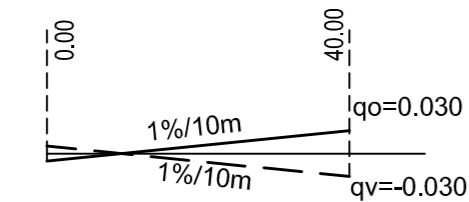

Kuivatus

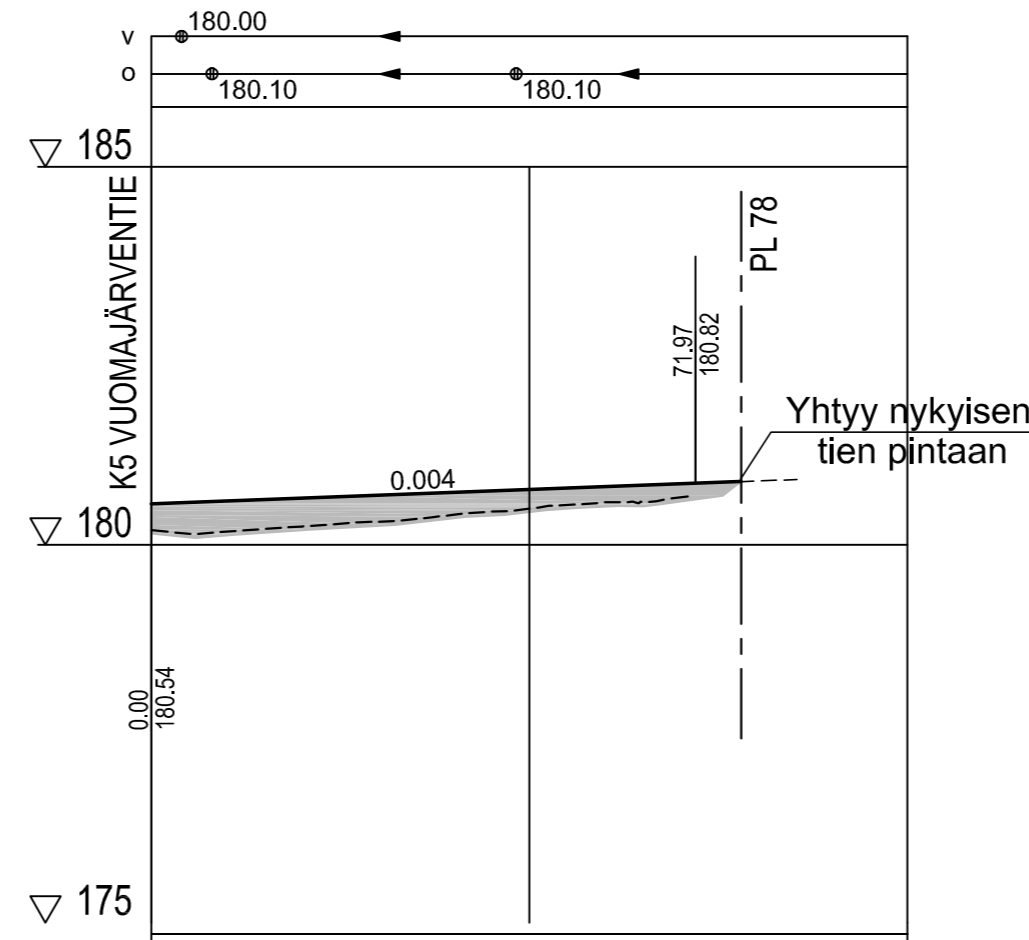

Sadevesiviemäri, sisäpohjan korkeus
Putken mitat ja laatu
Paalu, kaivoväli ja kaltevuus
Päällysrakenne

Kadun leveys E-800

Matka

5.12	71.97	71.97
	0.004	


Kaltevuus / pyöristyssäde

Tasausviivan korkeus


180.54	180.58	180.62	180.65	180.69	180.73	180.77	180.81	180.82
180.19	180.03	180.24	180.30	180.40	180.48	180.56	180.67	180.67

Maanpinnan korkeus

Kaarevuus

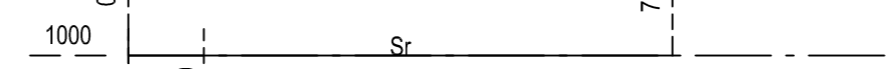


Ajoradan sivukaltevuus

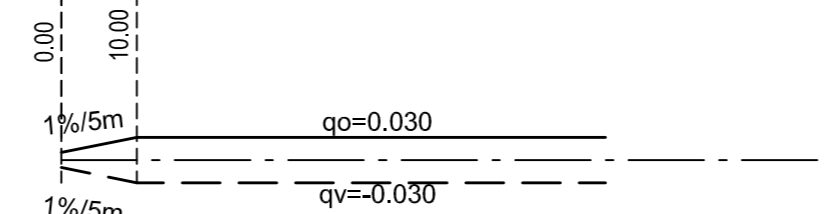


Suunnitelma on KKJ-koordinaatistossa ja N60 korkeusjärjestelmässä

Kaupunginosa/Kylä	Kortteli/Tila	Tontti/rno	Viranomaisten merkintöjä
Rakennuksen numero/Rakennusten numerot/Rakennustunnus/Rakennustunnukset			
Rakennustoimenpide		Piirustuslaji	Juoks.no
Rakennuskohde		Katusuunnitelma	
Kittilän kunta		Piirustuksen sisältö	Mittakaavat
Aholanperän katujen saneeraus, osa 2		Pituusleikkaus	1:1000/1:100
		K6A Perkonpolku ja K6B Perkonpolku	
Suunnitteluuala, työnnumero ja piirustuksen numero			Muutos
		FCG Suunnittelu ja tekniikka Oy Osmontie 34, PL 950 00601 Helsinki Puh. 0104090 www.fcg.fi	
TKA- 424 - P12794 -215			
Päiväys 28.09.2015		Suunn./Piirt. Merja Mustalampi	
Pääsuunn. Merja Mustalampi		Tarkastaja	
Hyv.		Yhteyshenkilö	
		A	
		S	

Kuivatus

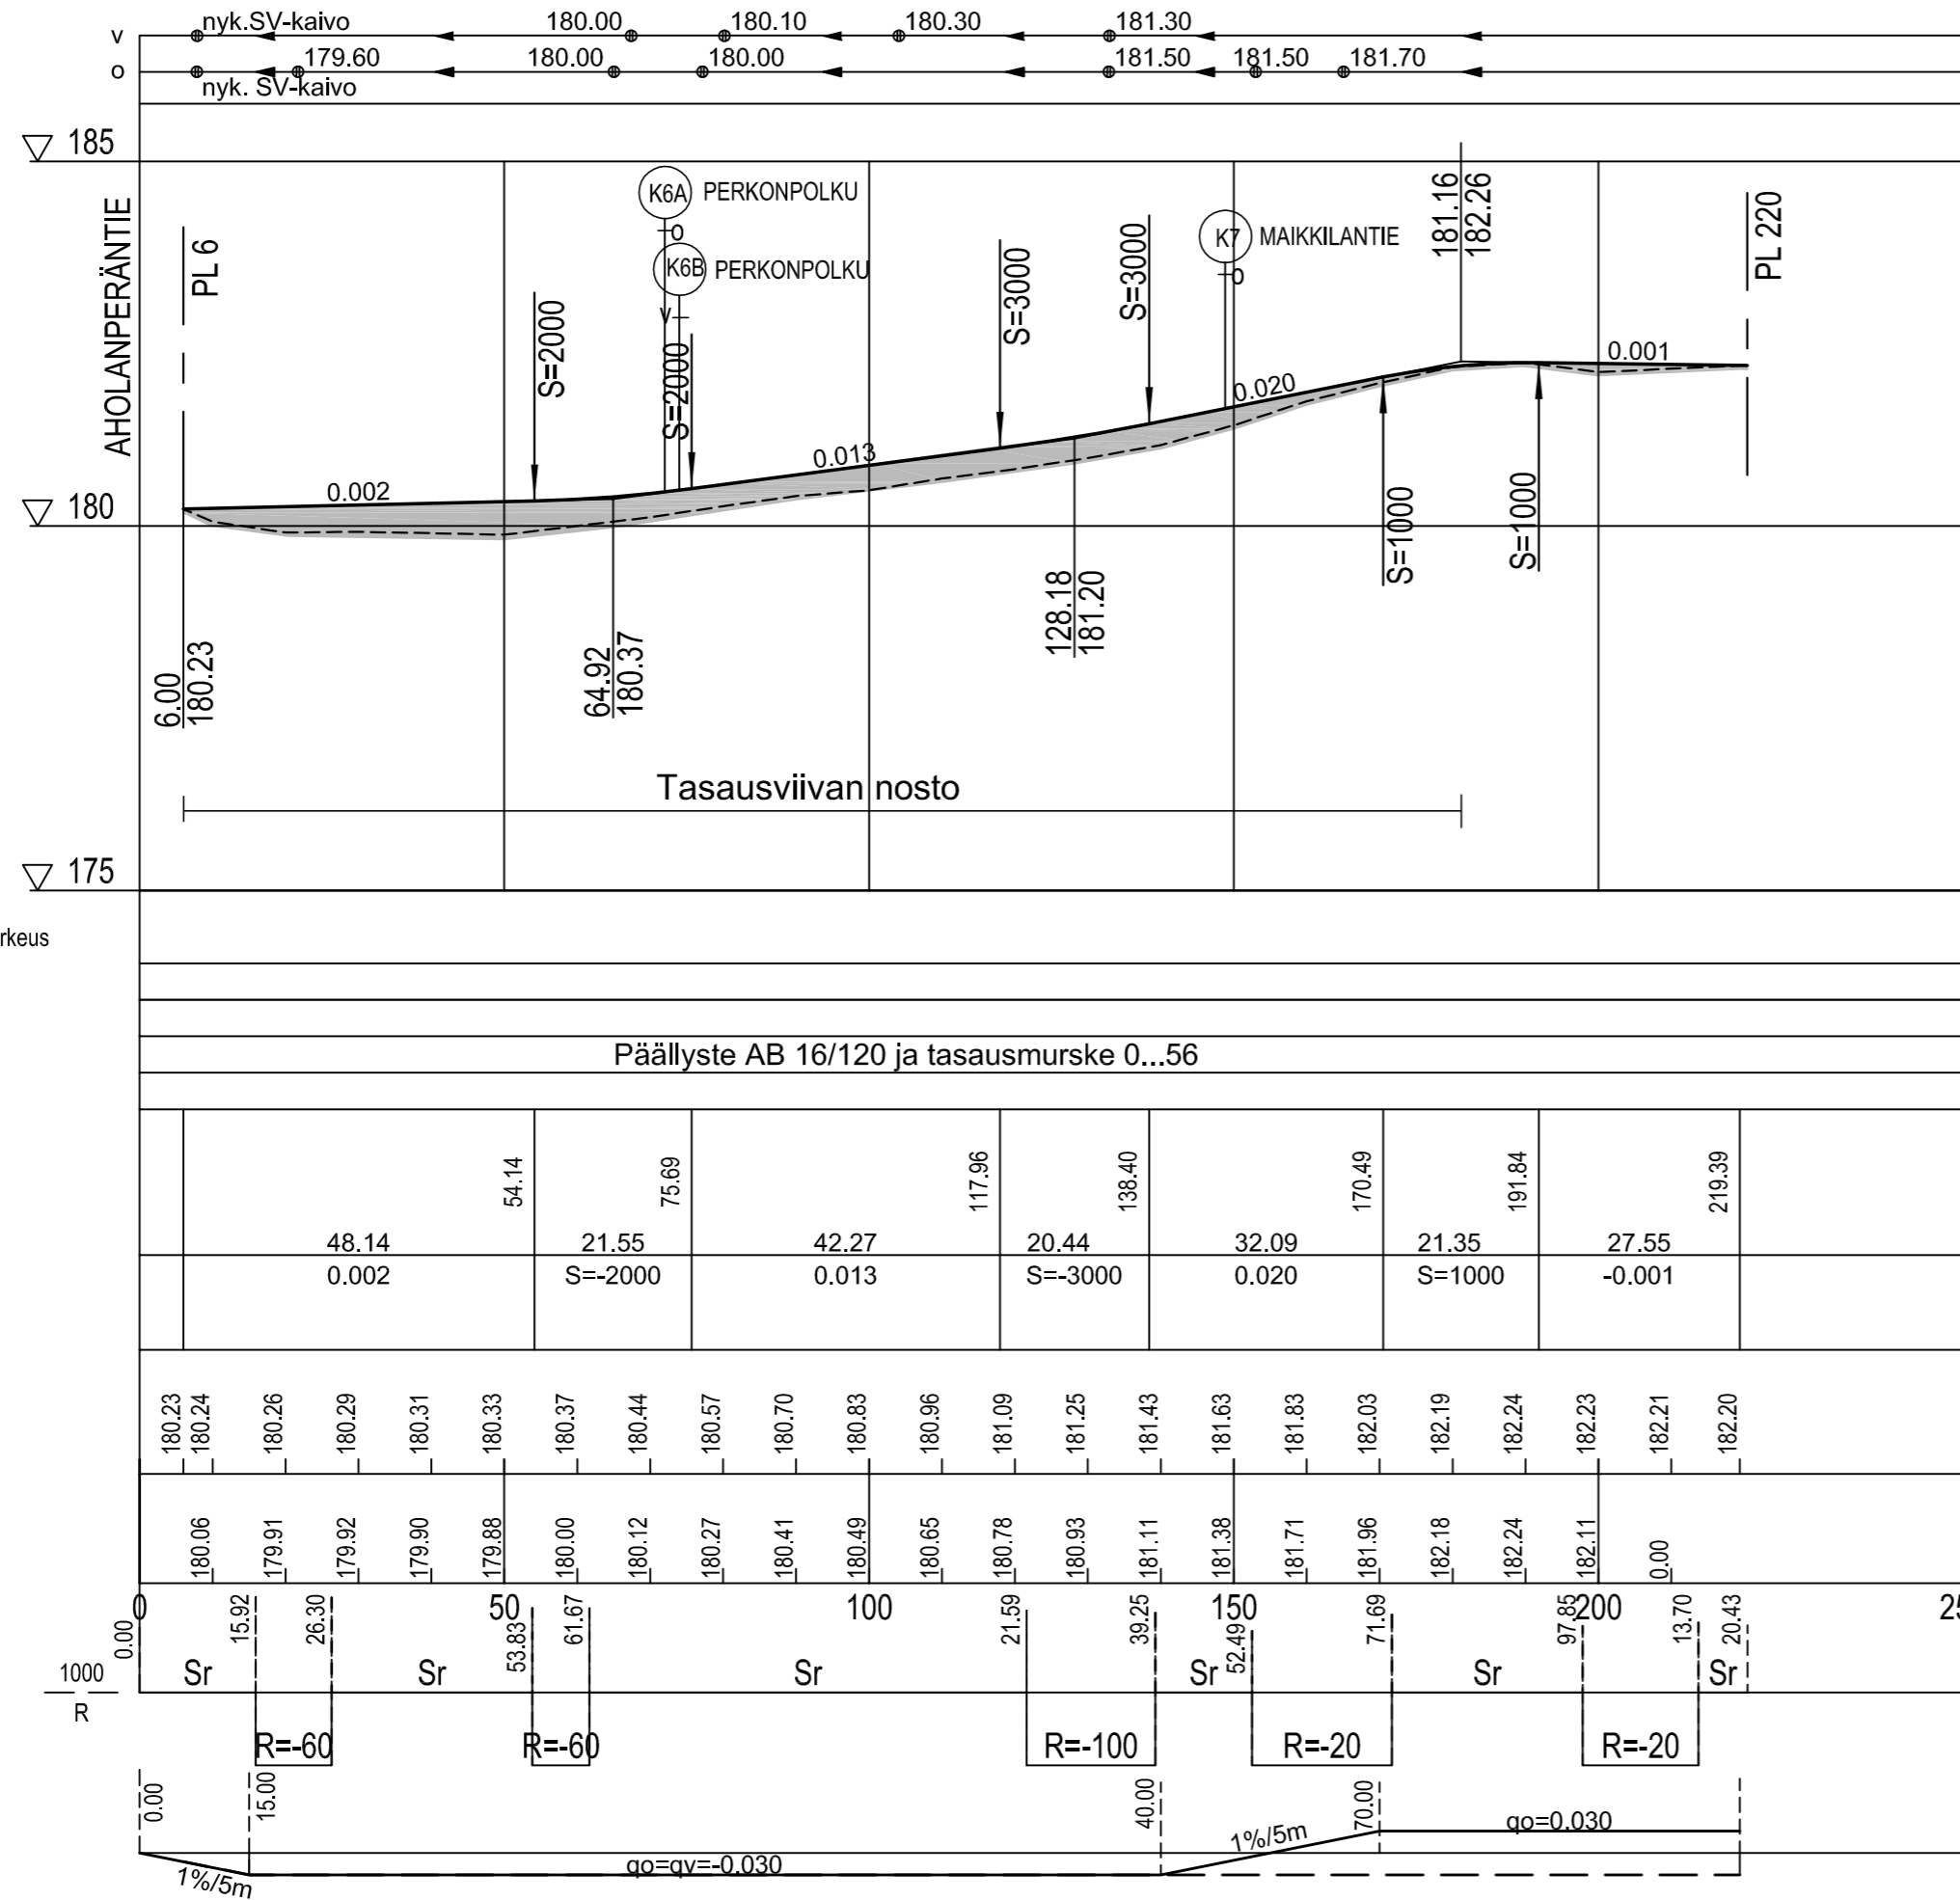

Suunnitelma on KKJ-koordinaatistossa ja N60 korkeusjärjestelmässä

Kaupunginosa/Kylä	Kortteli/Tila	Tontti/rno	Viranomaisten merkintöjä
Rakennuksen numero/Rakennusten numerot/Rakennustunnus/Rakennustunnukset			
Rakennustoimenpide		Piirustuslaji	Juoks.no
Kittilän kunta		Katusuunnitelma	
Aholanperän katujen saneeraus, osa 2		Piirustuksen sisältö	Mittakaavat
		Pituusleikkaus	1:1000/1:100
		K5 Vuomajärventie	
Suunnitteluala, työnnumero ja piirustuksen numero			Muutos
 FCG Suunnittelu ja tekniikka Oy Osmontie 34, PL 950 00601 Helsinki Puh. 0104090 www.fcg.fi			TKA- 424 - P12794 -214
Päiväys 28.09.2015			Suunn./Piirt. Merja Mustalampi
Pääsuunn. Merja Mustalampi			Tarkastaja
Hyv.			Yhteyshenkilö