


K2 NIHTILÄNTIE  
 K3 FANNILANTIE plv 0-55  
 K4 AROLANTIE  
 K5 VUOMAJÄRVENTIE plv 0-150  
 K8 HEIKKALANKANGAS  
 K13 KOTIVUOMANTIE


K5 VUOMAJÄRVENTIE plv 160-220  
 K6A ja K6B PERKONPOLKU

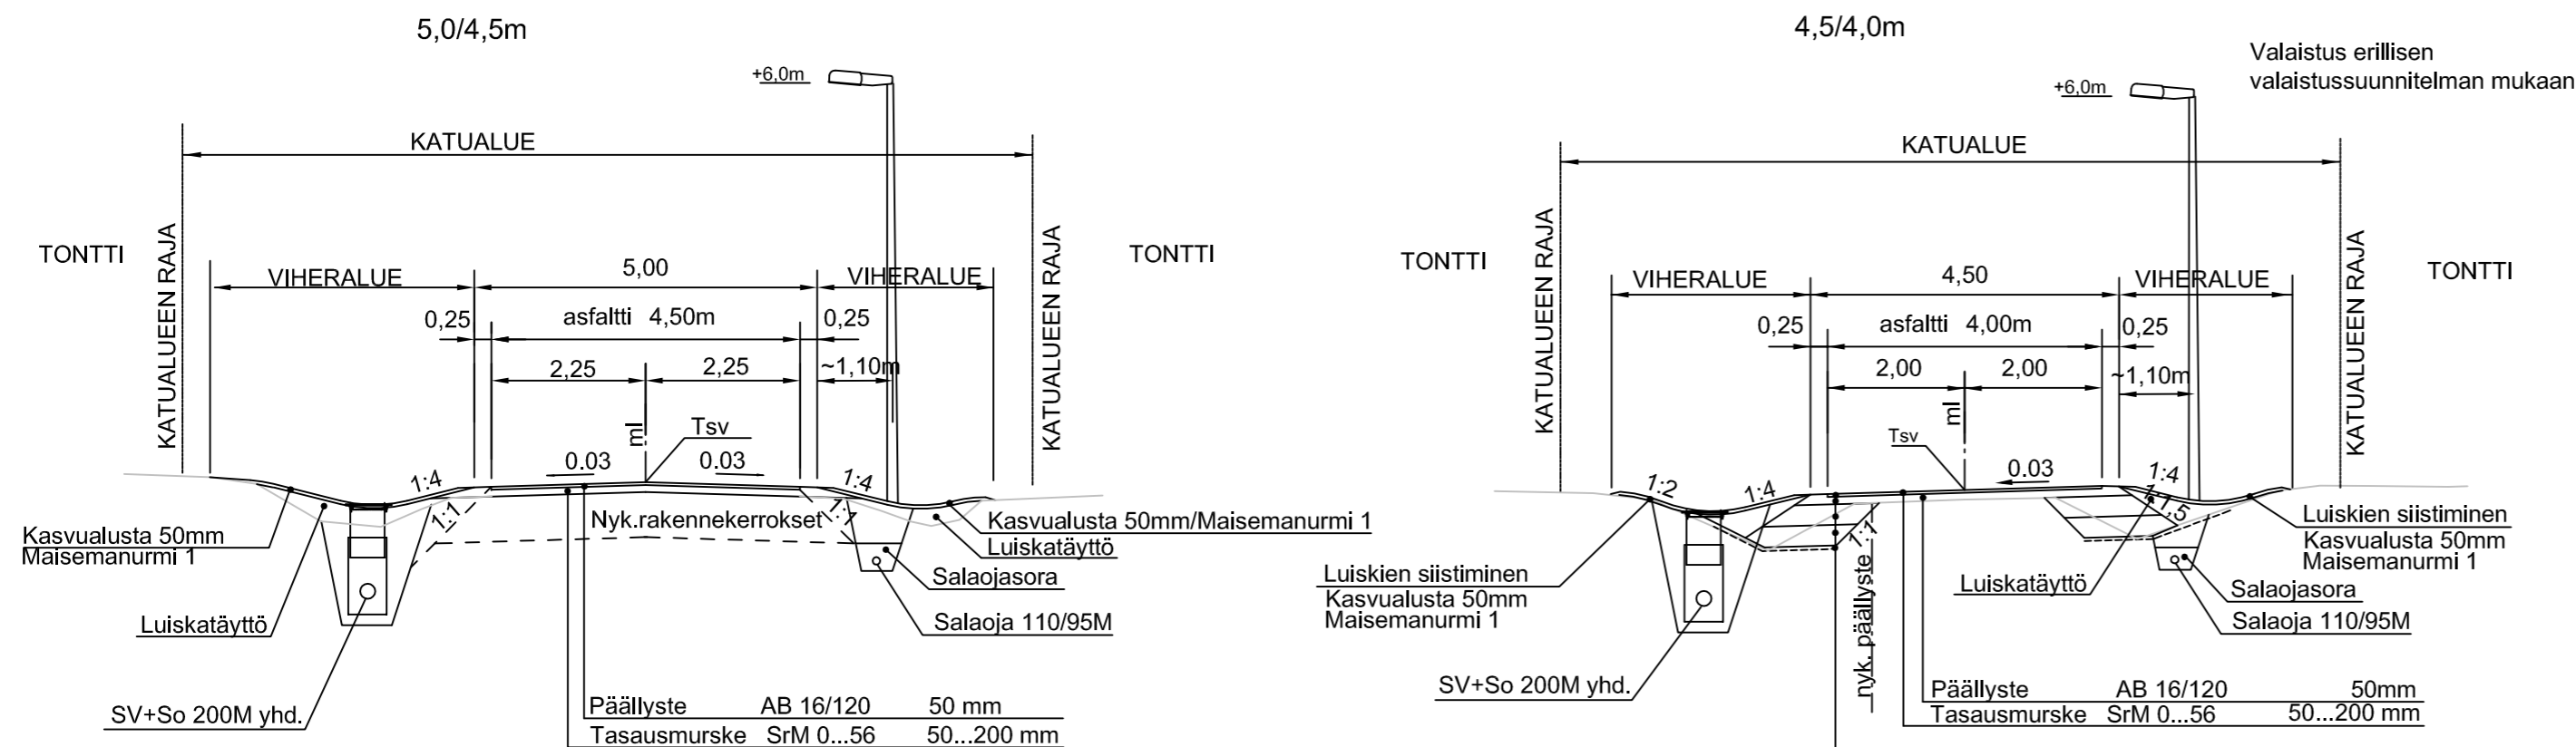


Suunnitelma on KKJ-koordinaatistossa ja N60 korkeusjärjestelmässä

Kaupunginosa/Kylä	Kortteli/Tila	Tontti/rno	Viranomaisten merkintöjä
Rakennuksen numero/Rakennusten numerot/Rakennustunnus/Rakennustunnukset			
Rakennustoimenpide	Piirustuslaji	Juoks.no	
	<b>Katusuunnitelma</b>		
Rakennuskohde	Piirustuksen sisältö	Mittakaavat	
Kittilän kunta	Tyypipoikkileikkaukset	1:100	
Aholanperän katujen saneeraus, osa 2	K2 Nihtiläntie, K3 Fannilantie plv 0-55, K4 Arolantie, K5 Vuomajärventie K6A ja K6B Perkonpolku, K8 Heikkalankangas		
	Suunnitteluala, työnumero ja piirustuksen numero	Muutos	
<b>FCG</b>	FCG Suunnittelu ja tekniikka Oy Osmontie 34, PL 950 00601 Helsinki Puh. 0104090 www.fcg.fi	<b>TKA- 424 - P12794 -231</b>	
	Tiedosto		
Päiväys 28.09.2015	Suunn./Piirt. Merja Mustalampi	A	
Pääsuunn. Merja Mustalampi	Tarkastaja	S	
Hyv.	Yhteyshenkilö		

K3 FANNILANTIE plv 60-90  
K9 AHOLAN RIVITIE

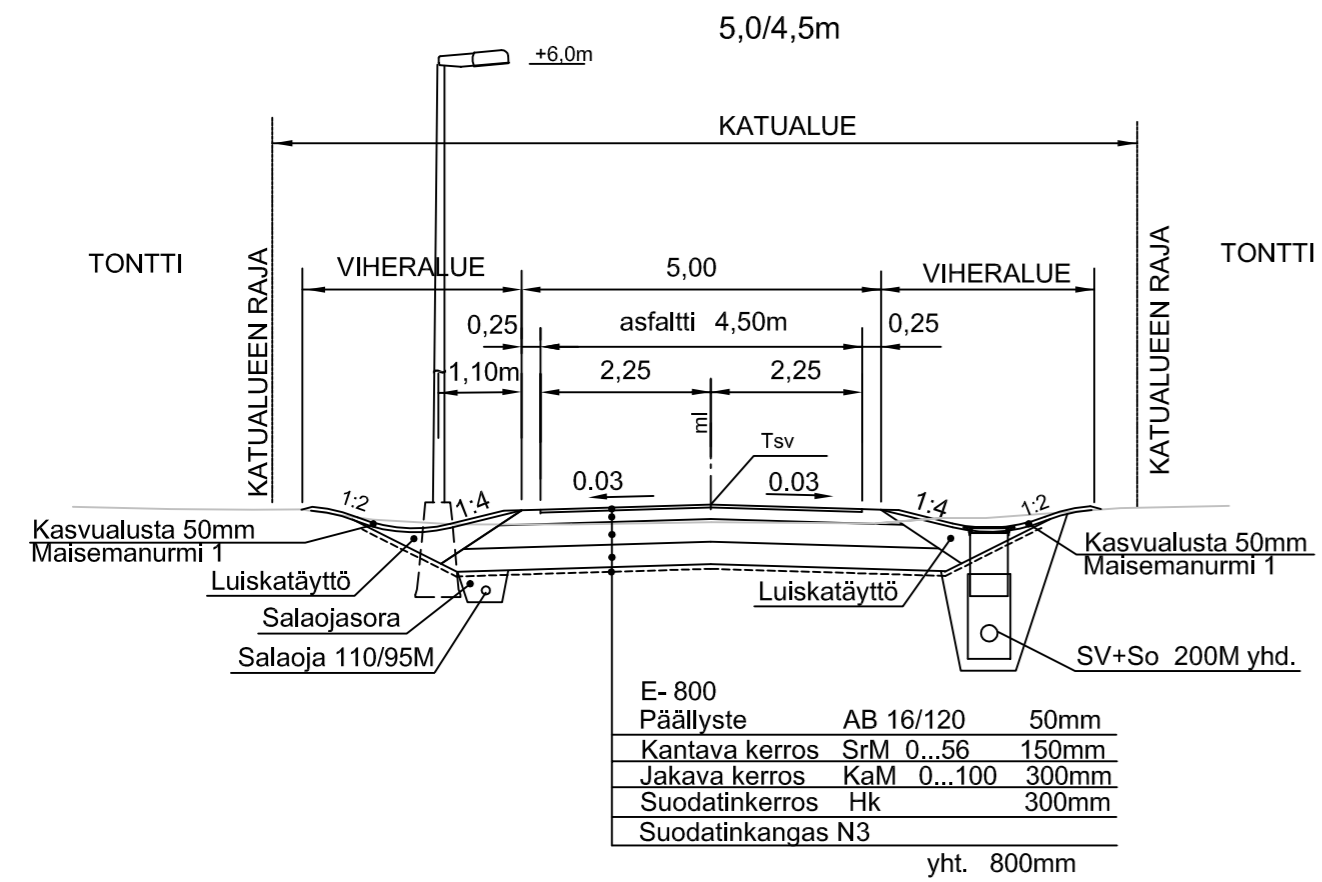

K7 MAIKKILANTIE

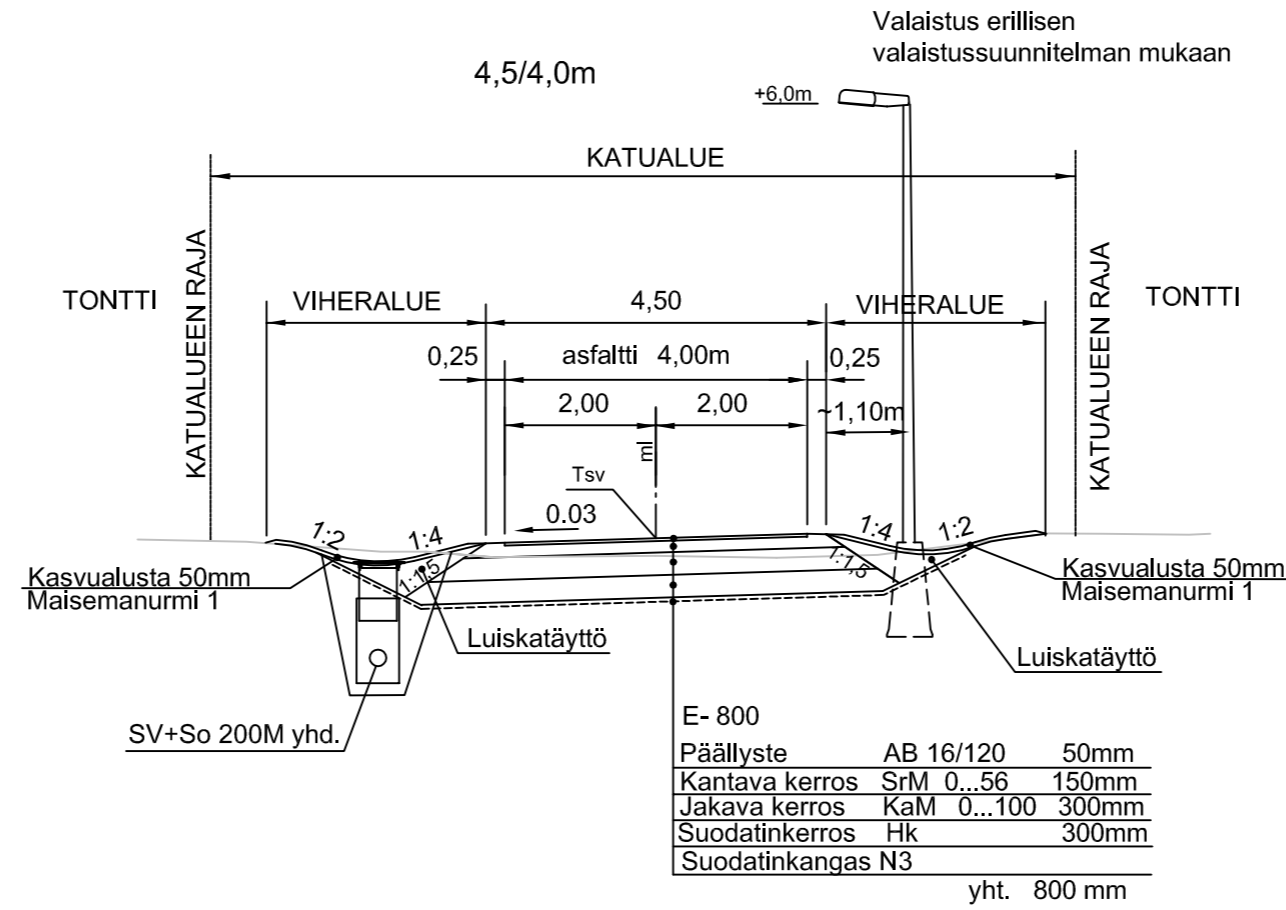

Suunnitelma on KKJ-koordinaatistossa ja N60 korkeusjärjestelmässä

Kaupunginosa/Kylä	Kortteli/Tila	Tontti/rno	Viranomaisten merkintöjä
Rakennuksen numero/Rakennusten numerot/Rakennustunnus/Rakennustunnukset			
Rakennustoimenpide	Piirustuslaji	Juoks.no	
	<b>Katusuunnitelma</b>		
Rakennuskohde	Piirustuksen sisältö	Mittakaavat	
Kittilän kunta	Tyypipoikkileikkaukset	1:100	
Aholanperän katujen saneeraus, osa 2	K3 Fannilantie plv 60-90 K7 Maikkilantie, K9 Aholan rivitie		
	Suunnitteluuala, työnnumero ja piirustuksen numero	Muutos	
<b>FCG</b>	FCG Suunnittelu ja tekniikka Oy Osmontie 34, PL 950 00601 Helsinki Puh. 0104090 www.fcg.fi	<b>TKA- 424 - P12794 -232</b>	
	Tiedosto		
Päiväys 28.09.2015	Suunn./Piirt. Merja Mustalampi	A	
Pääsuunn. Merja Mustalampi	Tarkastaja		
Hyv.	Yhteyshenkilö		