LIITE § 42

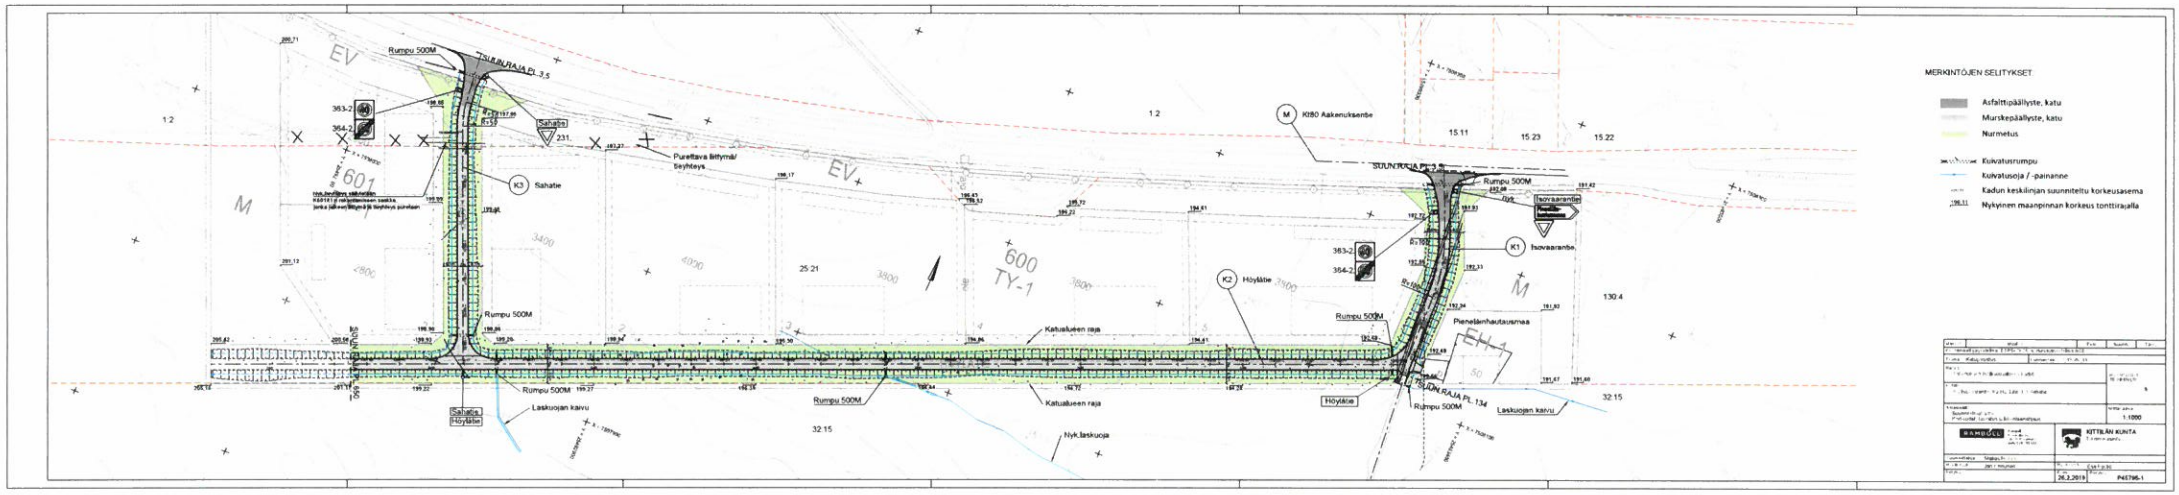
MERKINTÖJEN SELITYKSET
Asfalttipäällyste, katu
Murskepäällyste, katu
Nurmetus
Kuivatusrumpu
Kuivatusoja / -painanne
Kadun keskiliinjan suunniteltu korkeusasema
Nykyinen maanpinnan korkeus tonttirajalla
Rumpu 500M
TUULIRAJA PL 3.5
SUUNTORAJA PL 5
Sahatie
Pureltava liittymä/ beyhteys
K3 Sahatie
M Kitö Aakenuksentie
Isovaarantie
K1 Isovaarantie
K2 Höyläte
Pienelämhautausmaa
Katualueen raja
Laskuojan kaivu
Nyk.laskuoja
TULIRAJA PL 134
Höyläte
Sahatie, Höyläte
601
600
TY-1
EV
M
1:2
15.11
15.23
15.22
130.4
32.15
25.21
KITTILÄN KUNTA
1:1000
26.2.2019
P45796-1