


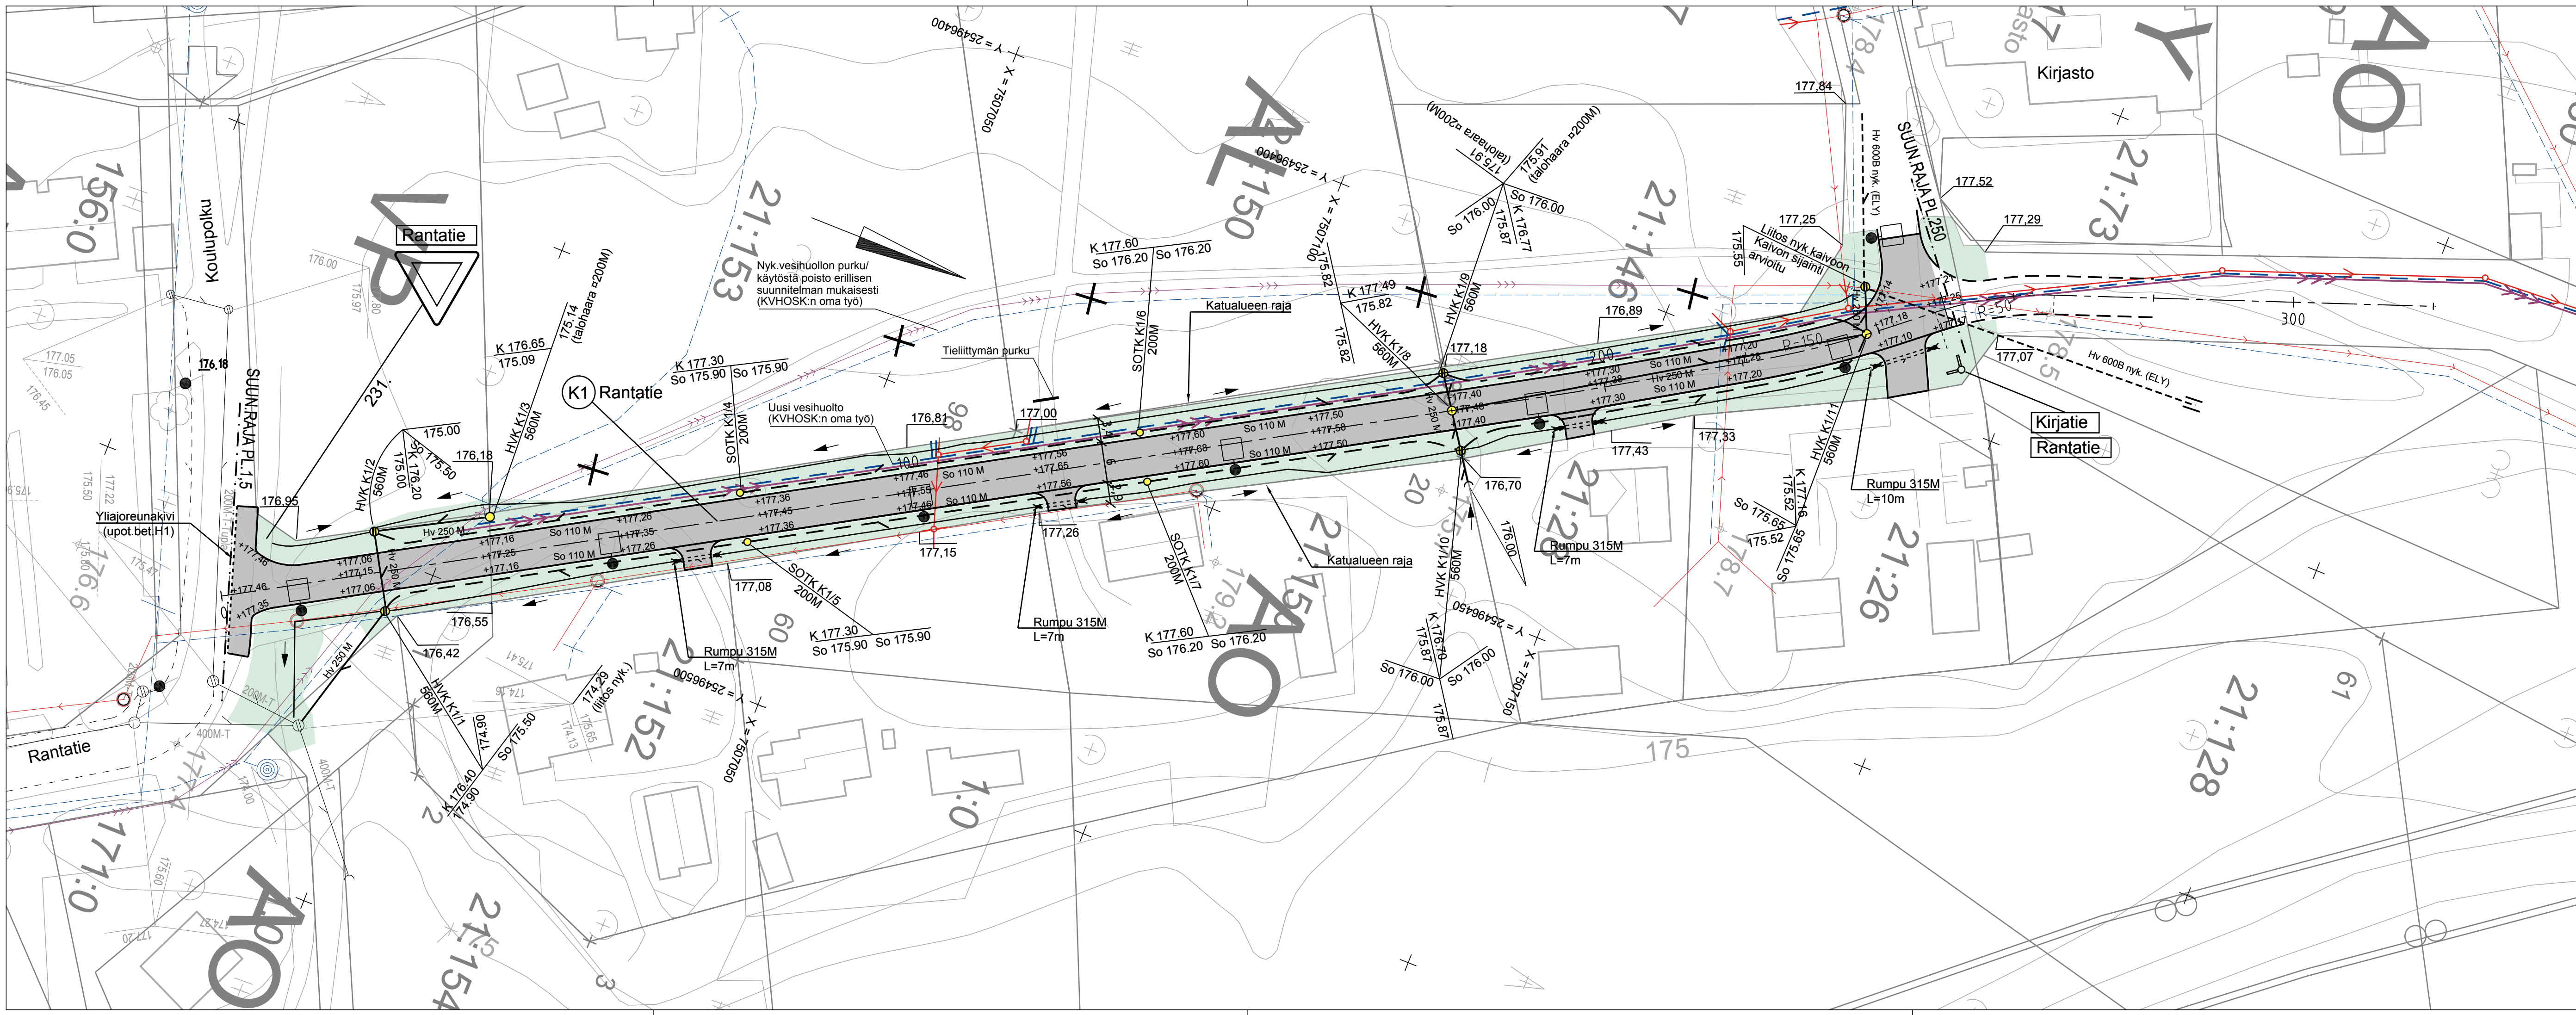

MERKINNÄT:

- Asfalttipäällyste, katu
- Nurmetus, katonurmi A3
- Kuivatusrumpu
- Kuivatusoja / -painanne
- Katukuivatus, hulevesiviemäri
- Katukuivatus, salaoja
- Kadun suunniteltu korkeusasema
- Nykyinen maanpinnan korkeus tonttirajalla
- Valaisinpylväs

Merkki	Muutos	Pvm	Suunn.	Tark.
Koordinaattijärjestelmä: ETRS-GK25, korkeusjärjestelmä N60				
Teema	Rakennussuunnitelma	Kunnanosa	Kirkonkylä	
Hanke	Rantatien rakentaminen välillä Koulupolku - Kirjatie			HYVÄKSYNYT TEKNINEN LTK S
Kohde	Rantatie plv 1,5 - 250			
Asiasisältö	Suunnitelmakartta; Katusuunnitelma			Mittakaava 1:500
 Ramboll Rovakatu 28 96200 Rovaniemi puh. 020 755 611		 KITTILÄN KUNTA Tekninen osasto		
Suunnittelija	Matias Mokko		Hyväksyjä	Esa Pöyliö
Hyväksyjä	Jari Kinnunen		Pvm	Piir.nro
Piir.nro			29.3.2019	P46379-1