


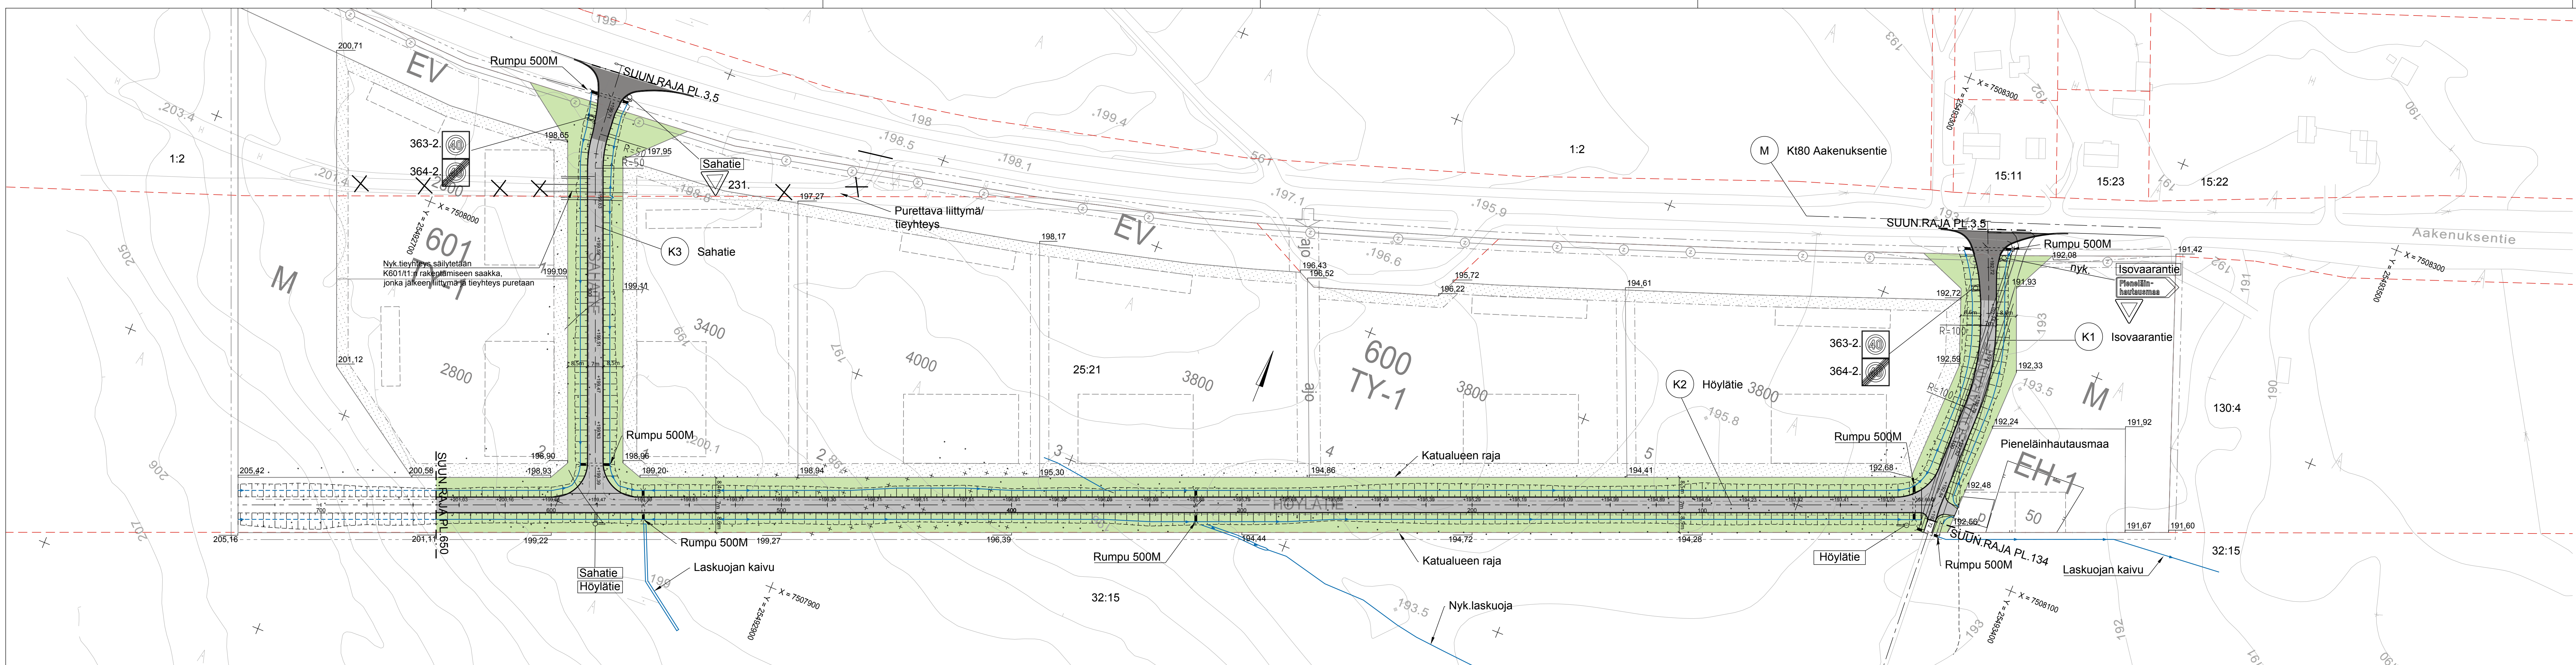

MERKINTÖJEN SELITYKSET:

- Asfalttipäällyste, katu
- Murskepäällyste, katu
- Nurmetus
- Kuivatusrumpu
- Kuivatusoja / -painanne
- Kadun keskilinjän suunniteltu korkeusasema
- Nykyinen maanpinnan korkeus tonttirajalla

Merkki	Muutos	Pvm	Suunn.	Tark.
Koordinaattijärjestelmä: ETRS-GK25, korkeusjärjestelmä N60				
Teema Katupiirustus		Kunnanosa	Kirkonkylä	
Hanke Aakenuksen teollisuusalueen kadut		HYVÄKSYNYT TEKNINEN LTK		
Kohde K1 Isovaarantie, K2 Höylätie, K3 Sahatie		§		
Asiasisältö Suunnitelmapaketti: Korkeudet, kuivatus & liikenteenohjaus		Mittakaava 1:1000		
Suunnittelija Matias Mokko		Hyväksyjä Esa Pöyliö		
Hyväksyjä Jari Kinnunen		Pvm 26.2.2019		
Piiir.nro		Piiir.nro P45795-1		