


MERKINTÖJEN SELITYKSET:

- Asfalttipäällyste, katu
- Asfalttipäällyste, kevyen liikenteen väylä
- Murskepäällyste
- Nurmetus, katunurmi A3
- Hakepinnoite (yhteys ulkoilureille)
- Kuivatusrumpu
- Kuivatusoja / -painanne
- Salaoja, katurakenteen kuivatus
- Hulevesiviemäri, katurakenteen kuivatus
- Katuvälilaini
- Kadun suunniteltu korkeusasema
- Kadun/tien nykyinen korkeusasema
- Nykyinen maanpinnan korkeus tonttirajalla

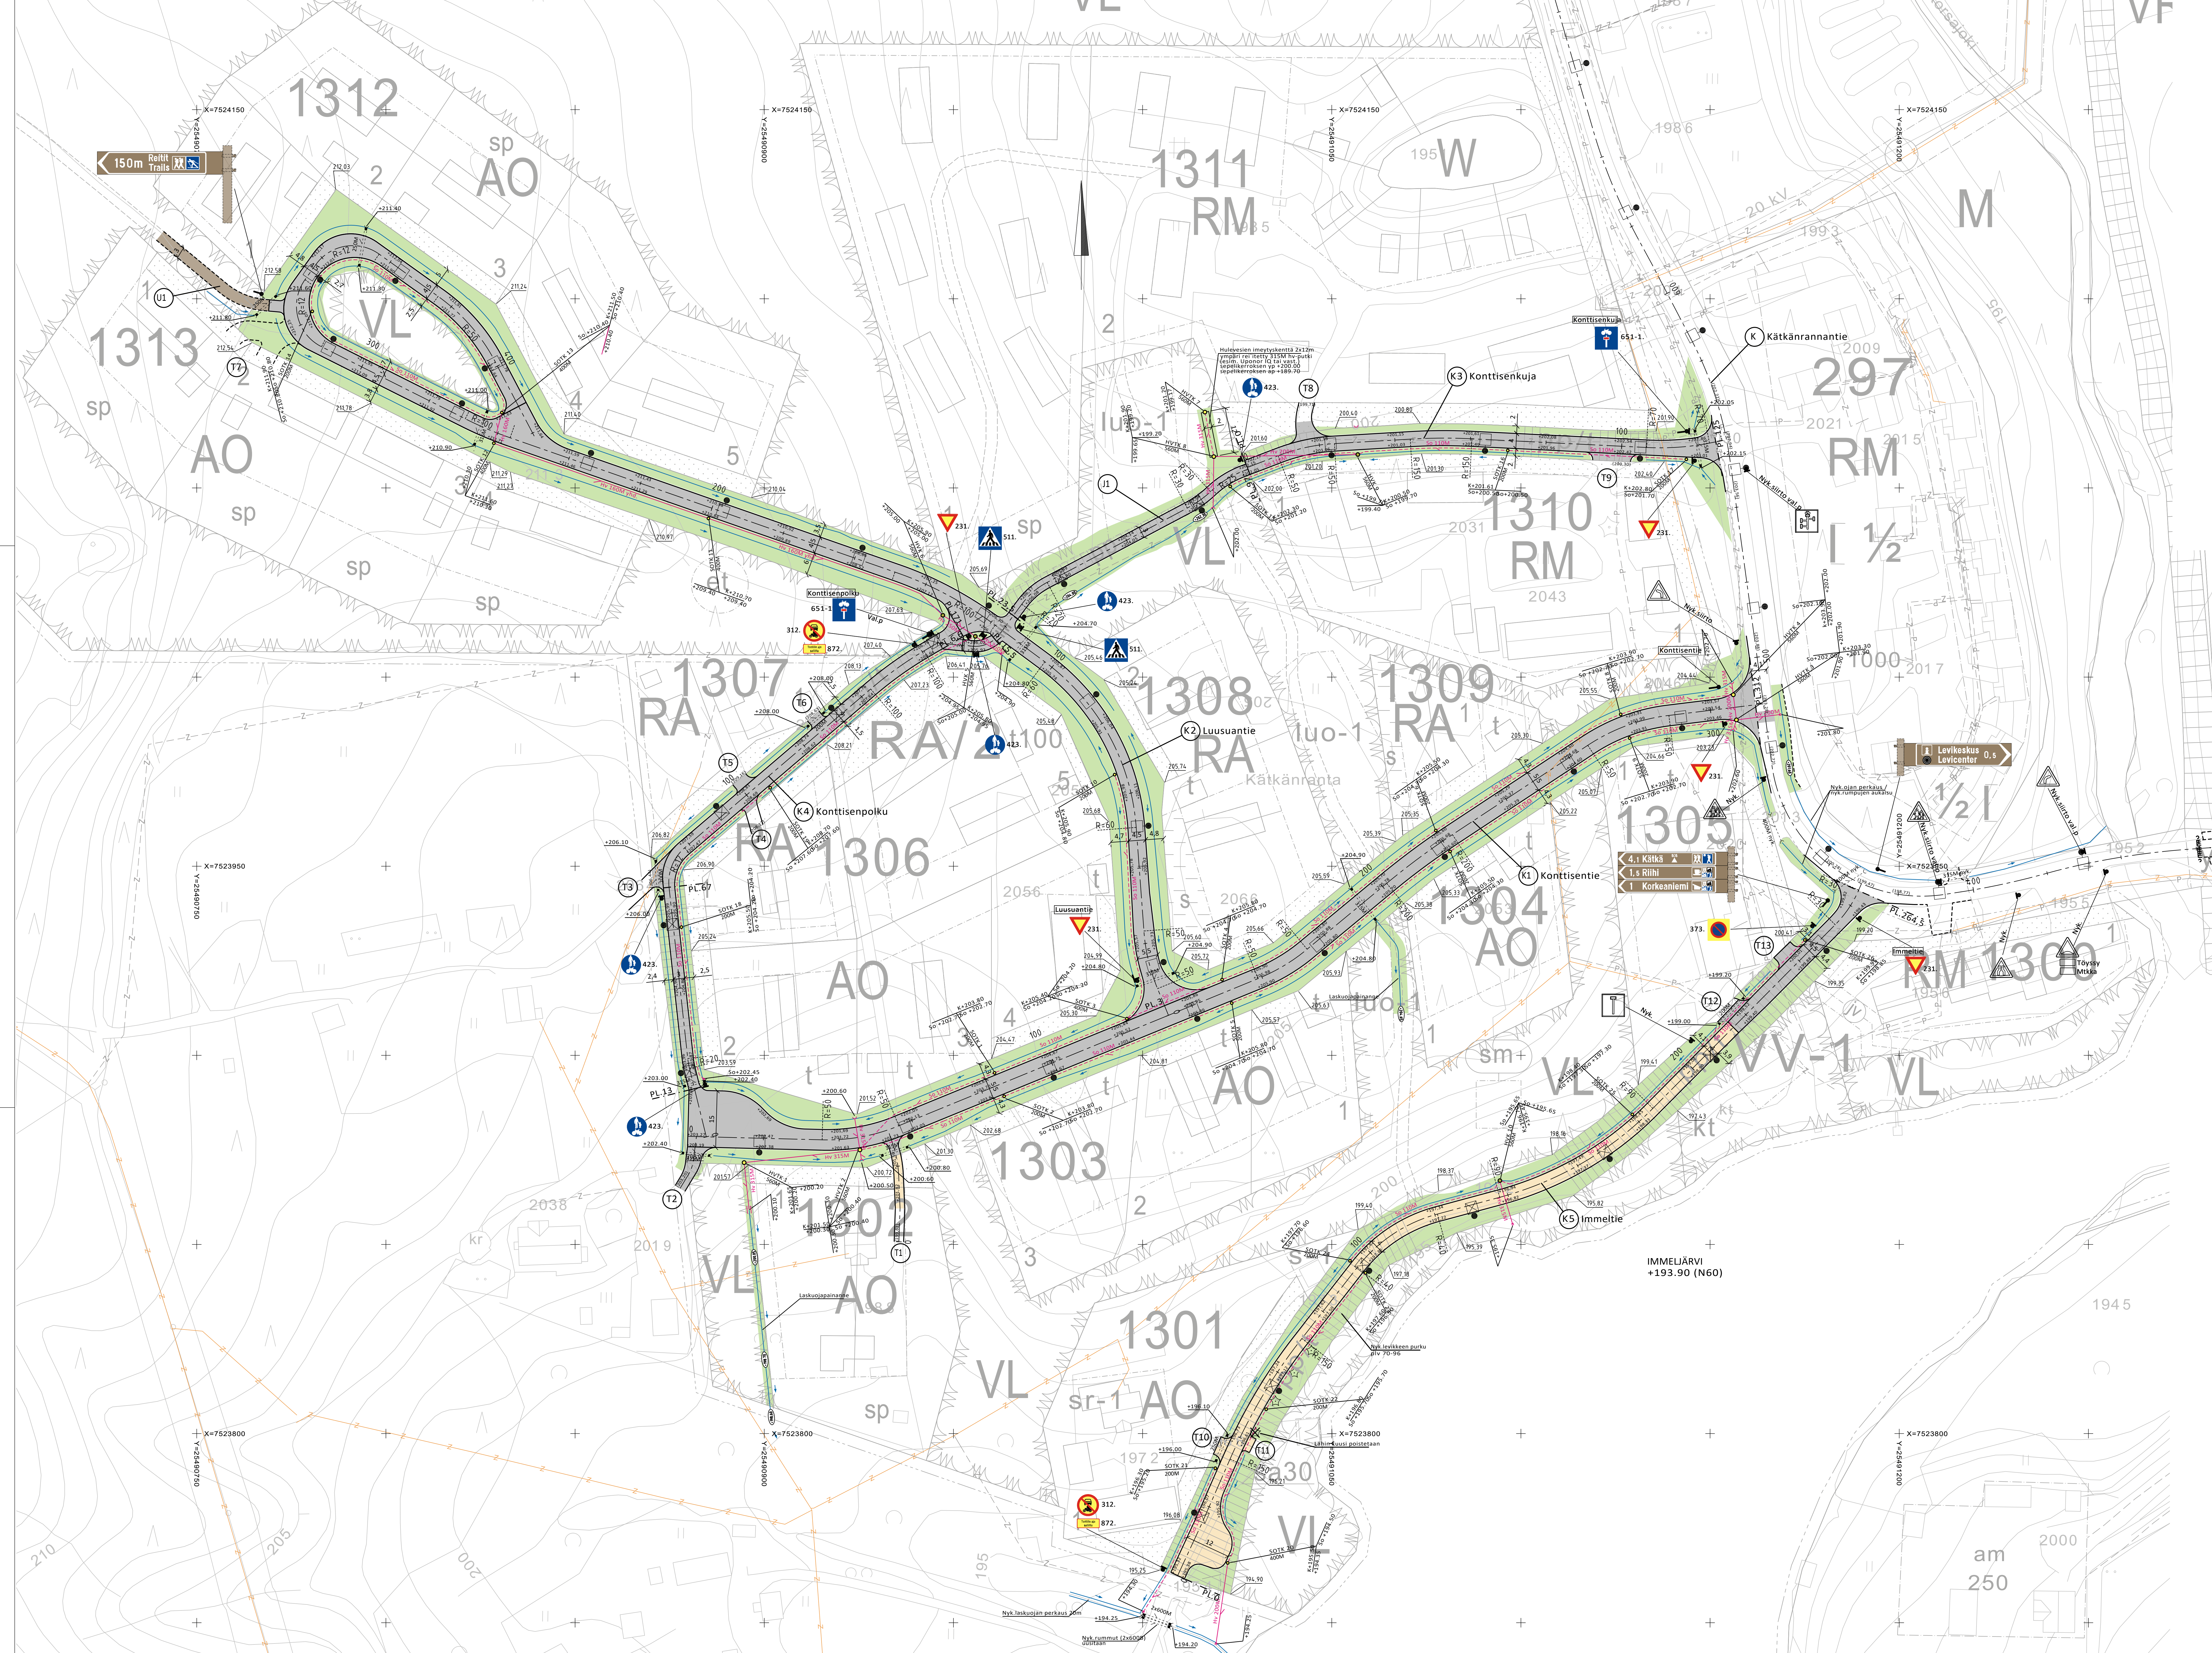

A		S 8.2019		JAKIN		
Merkki	Muutos	Form	Suorin.	Tark.		
Koordinaattijärjestelmä: ETRS-GK25, korkeusjärjestelmä: N50						
Teema	Katujärjestys	Kunnanosa	Levi			
Henke: Ilomäen pohjoispuolen asemakaava-alueen kadut						
				HYVÄKSYNYT TERMINEN LTK		
Katut:	K1 Konttisenie, K2 Luusuantie, K3 Konttisenkuja, K4 Konttisenpöytä, K5 Immettie, J1 kevyen liikenteen väylä, Tonttirajamat T1-T10 sekä ulkoilureittiyhteys U1				9	
Auaste:	Käytösalueilmakartta; Korkeudet, kuvastus ja liikenteenohjeus				Mittakaava:	1:500
RAMBOLL		KITTILÄN KUNTA				
Suunnittelija: Jari Kinnunen		Hyväksyjä: Esa Pöytä				
Pii.no		Pii.no				
19.6.2019		P48979-1				