
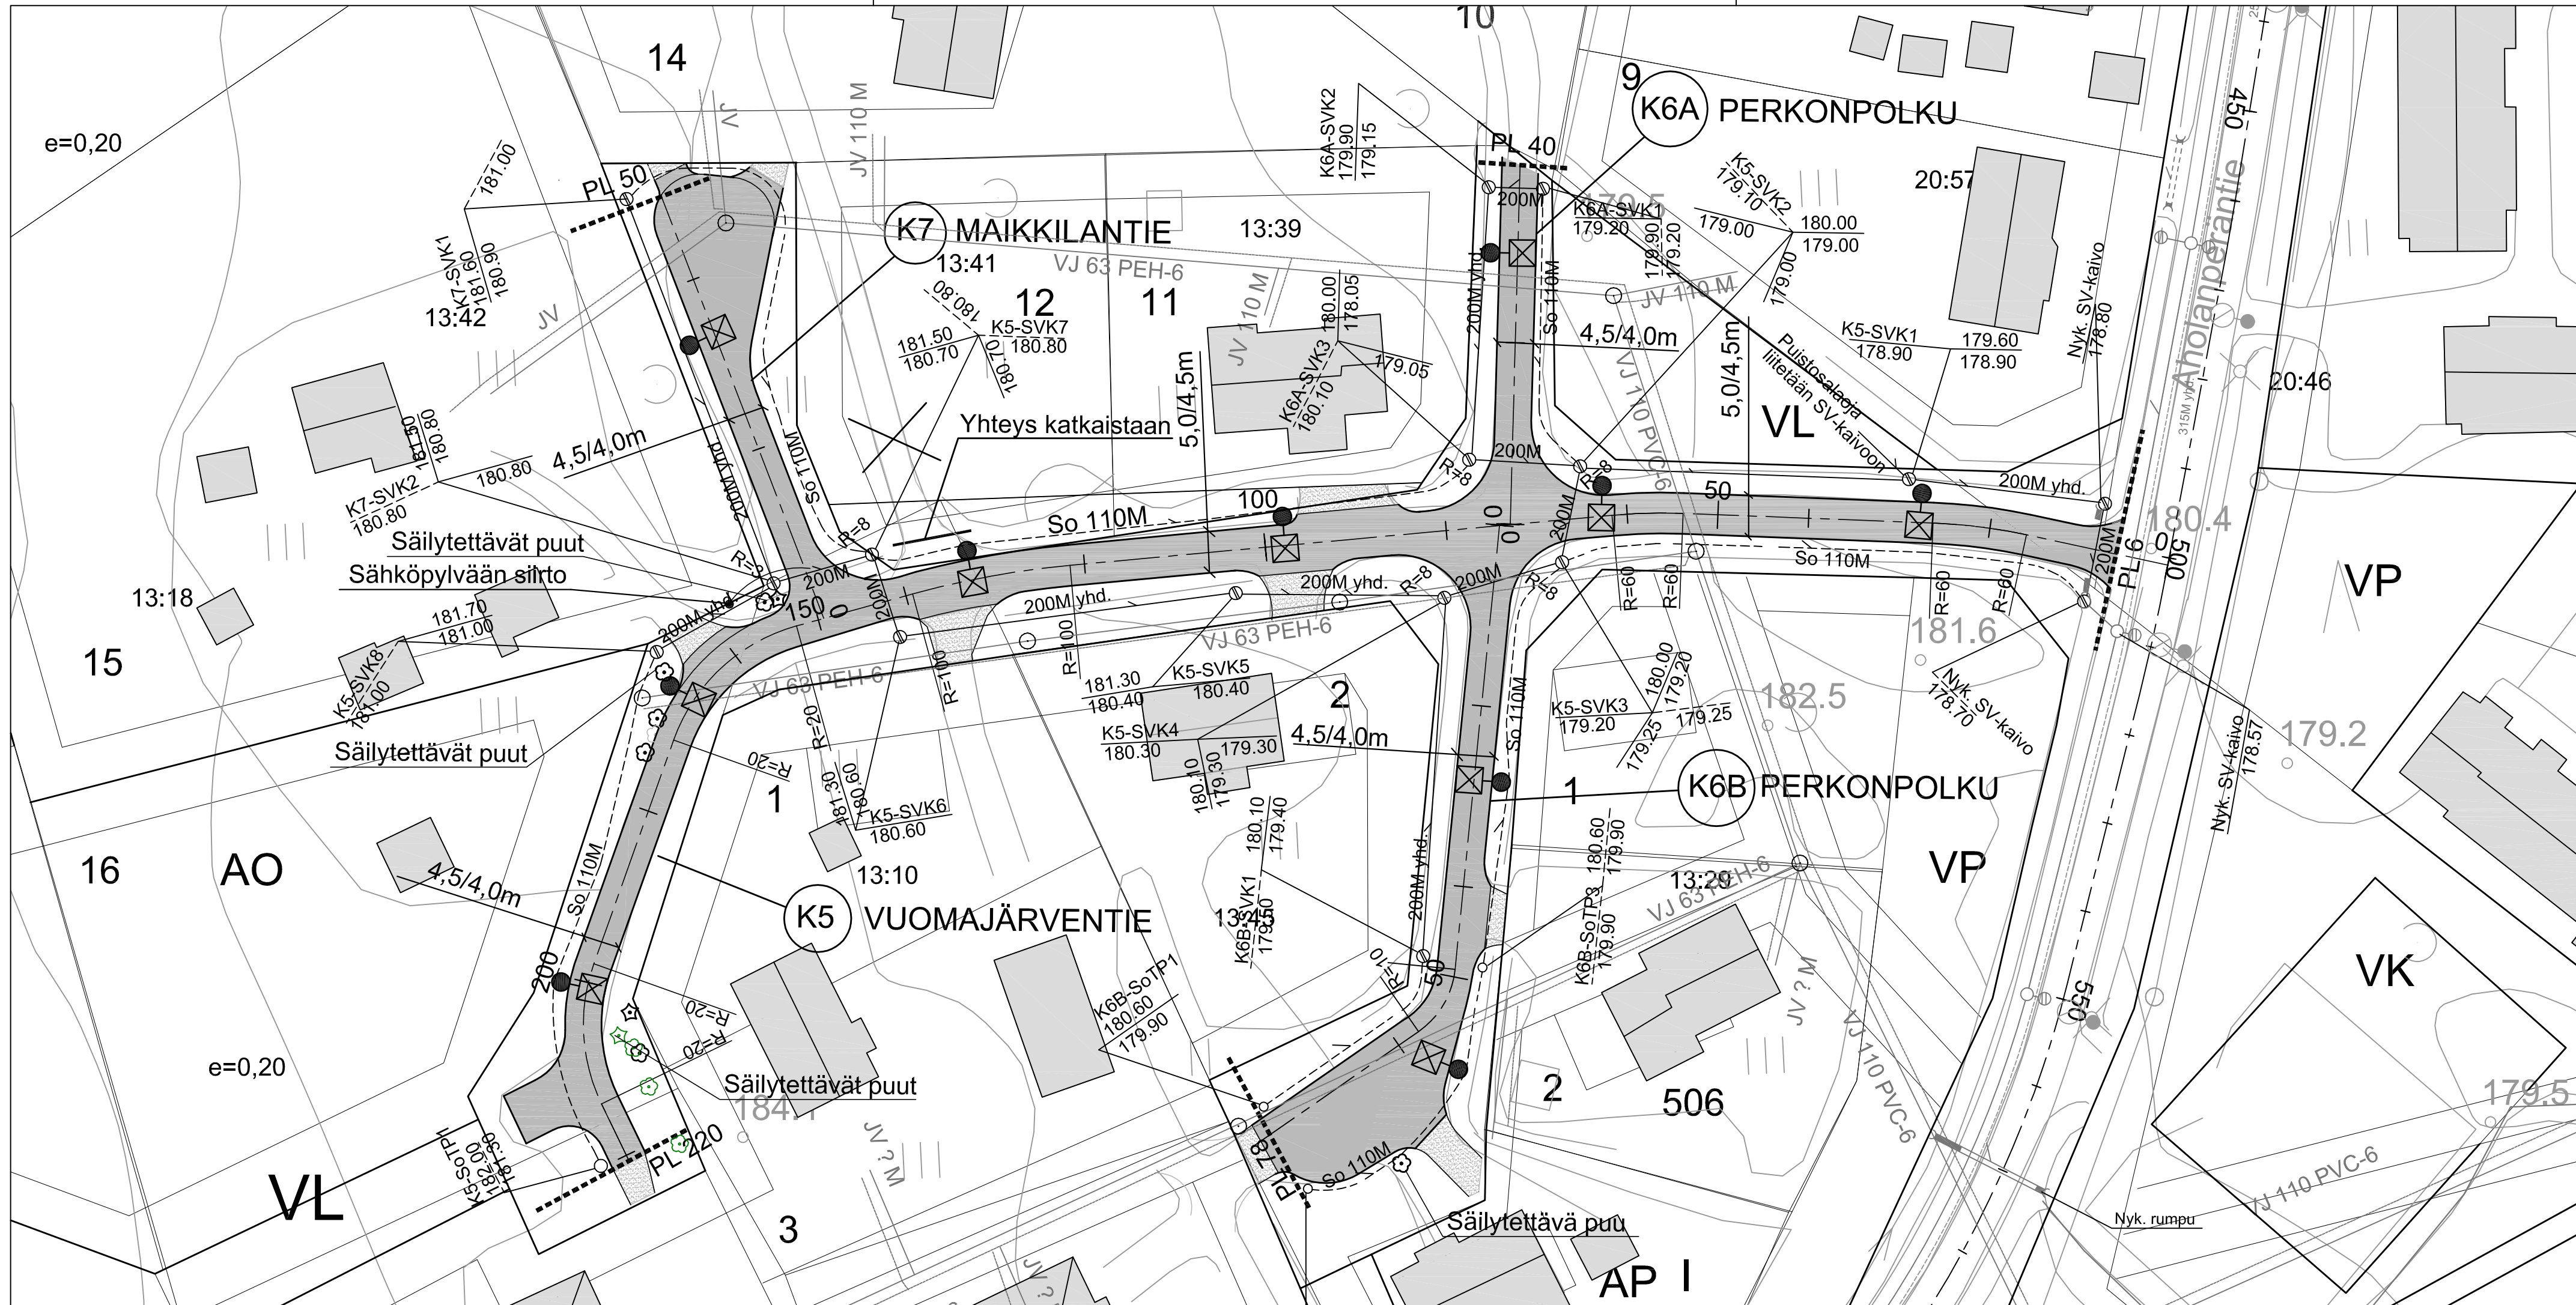



Suunnitelma on KKJ-koordinaatistossa ja N60 korkeusjärjestelmässä

Kaupunginosa/Kylä	Kortteli/Tila	Tontti/rno	Viranomaisten merkintöjä
Rakennuksen numero/Rakennusten numerot/Rakennustunnus/Rakennustunnukset			
Rakennustoimenpide	Piirustuslaji	Juoks.no	
Rakennuskohde	Piirustuksen sisältö	Mittakaavat	
Kittilän kunta	Suunnitelmakartta	1:500	
Aholanperän katujen saneeraus, osa 2	K8 Heikkalankangas ja K13 Kotivuomantie		
Suunnitteluala, työnnumero ja piirustuksen numero			Muutos
 FCG Suunnittelu ja tekniikka Oy Osmontie 34, PL 950 00601 Helsinki Puh. 0104090 www.fcg.fi			TKA- 424 - P12794 - 205 Tiedosto
Päiväys	28.09.2015	Suunn./Piirt.	Merja Mustalampi
Pääsuunn.	Merja Mustalampi	Tarkastaja	
Hyv.		Yhteyshenkilö	
			A
			S



Suunnitelma on KKJ-koordinaatistossa ja N60 korkeusjärjestelmässä

Kaupunginosa/Kylä	Kortteli/Tila	Tontti/rno	Viranomaisten merkintöjä
Rakennuksen numero/Rakennusten numerot/Rakennustunnus/Rakennustunnukset			
Rakennustoimenpide	Piirustuslaji	Juoks.no	
Rakennuskohde	Kittilän kunta	Katusuunnitelma	
Aholanperän katujen saneeraus, osa 2		Piirustuksen sisältö	Mittakaavat
		Suunnitelmapaketti	1:500
		K5 Vuomajärventie, K6A Perkonpolku, K6B Perkonpolku ja K7 Maikkilantie	
		Suunnitteluala, työnumero ja piirustuksen numero	Muutos
FCG	FCG Suunnittelu ja tekniikka Oy Osmontie 34, PL 950 00601 Helsinki Puh. 0104090 www.fcg.fi	TKA- 424 - P12794 - 204	
Päiväys	28.09.2015	Suunn./Piirt.	Merja Mustalampi
Pääsuunn.	Merja Mustalampi	Tarkastaja	
Hyv.		Yhteyshenkilö	

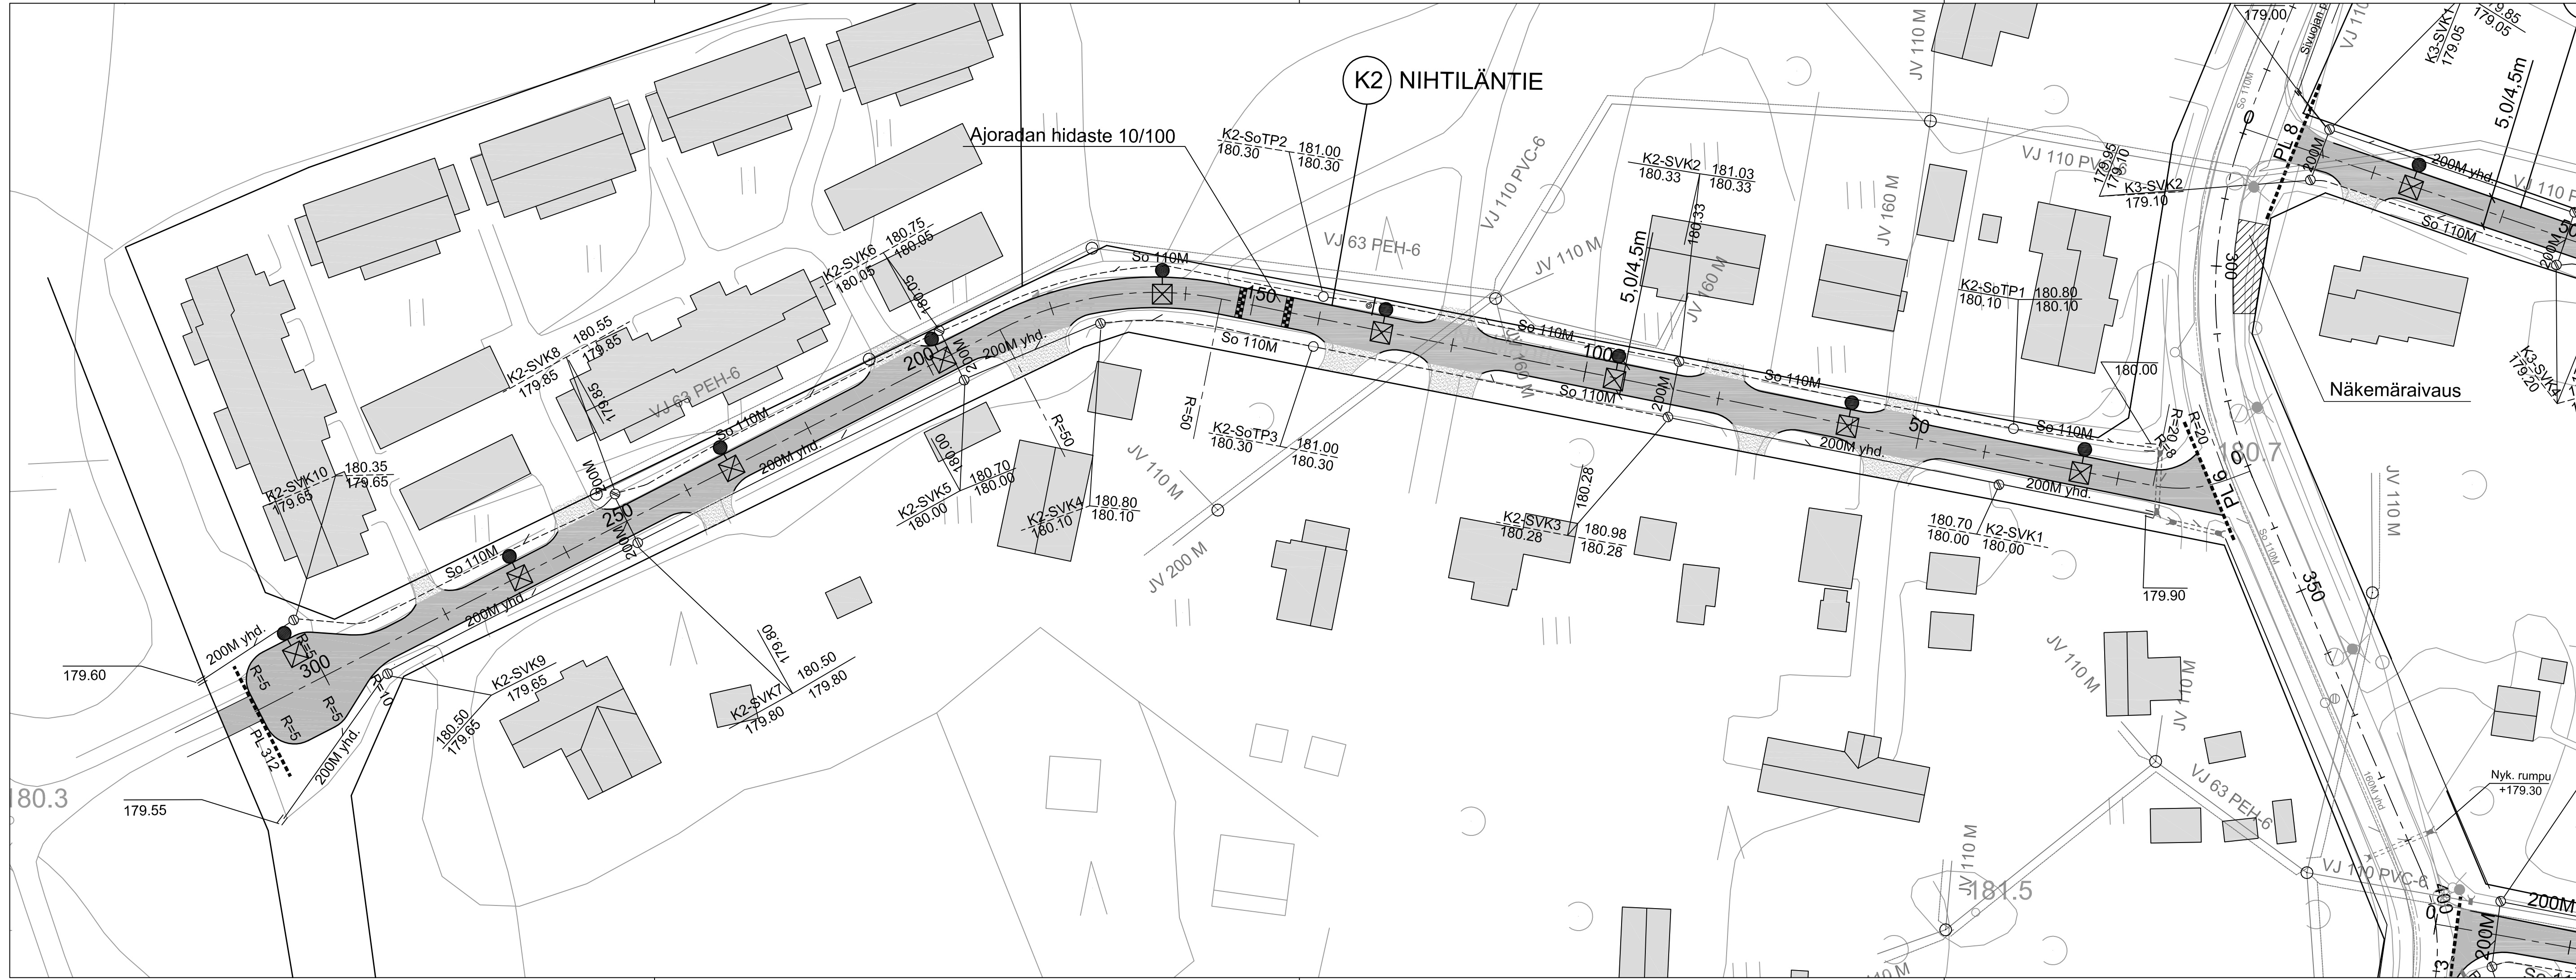

K2 NIHTILÄNTIE

Ajoradan hidaste 10/100

Näkemäraivaus

Suunnitelma on KKJ-koordinaatistossa ja N60 korkeusjärjestelmässä

Kaupunginosa/Kylä	Kortteli/Tila	Tontti/rno	Viranomaisten merkintöjä
Rakennuksen numero/Rakennusten numerot/Rakennustunnus/Rakennustunnukset			
Rakennustoimenpide	Piiirustuslaji		Juoks.no
Rakennuskohte	Piiirustuksen sisältö		Mittakaavat
Kittilän kunta	Suunnitelmapaketti		1:500
Aholanperän katujen saneeraus, osa 2	K2 Nihtiläntie		
Suunnitteluala, työnumero ja piiirustuksen numero			Muutos
TKA- 424 - P12794 -202			
Tiedosto			
Päiväys	Suunn./Piiirt.		A
28.09.2015	Merja Mustalampi		S
Pääsuunn.	Tarkastaja		
Merja Mustalampi	Yhteyshenkilö		
Hyv.			



FCG Suunnittelu ja tekniikka Oy
 Osmontie 34, PL 950
 00601 Helsinki
 Puh. 0104090
 www.fcg.fi